



REPUBLIKA HRVATSKA
DRŽAVNA GEODETSKA UPRAVA
PODRUČNI URED ZA KATASTAR SPLIT
21 000 SPLIT Bihaka 1, tel. 021 340 150

Preris katastarskog plana

mjerilo 1 : 1000

5218, 5219, 5214/1, 5223,
5220/1, 5220/2, 5220/3, 5226/4

Numeracija po upisu u katastar

7336/2, 7336/1, 7339, 7328/3
7335/5, 7335/4, 7335/3, 7328/6

Numeracija po oznakama zemljišne knjige

K.O. SPLIT


Kat. plan br. 39,47

Katastarska pristojba naplaćena u iznosu
40 kn

zavedena pod broj

KLASA: 935-06/06-01/ 519

UR. BR. 541-23-2-06-2

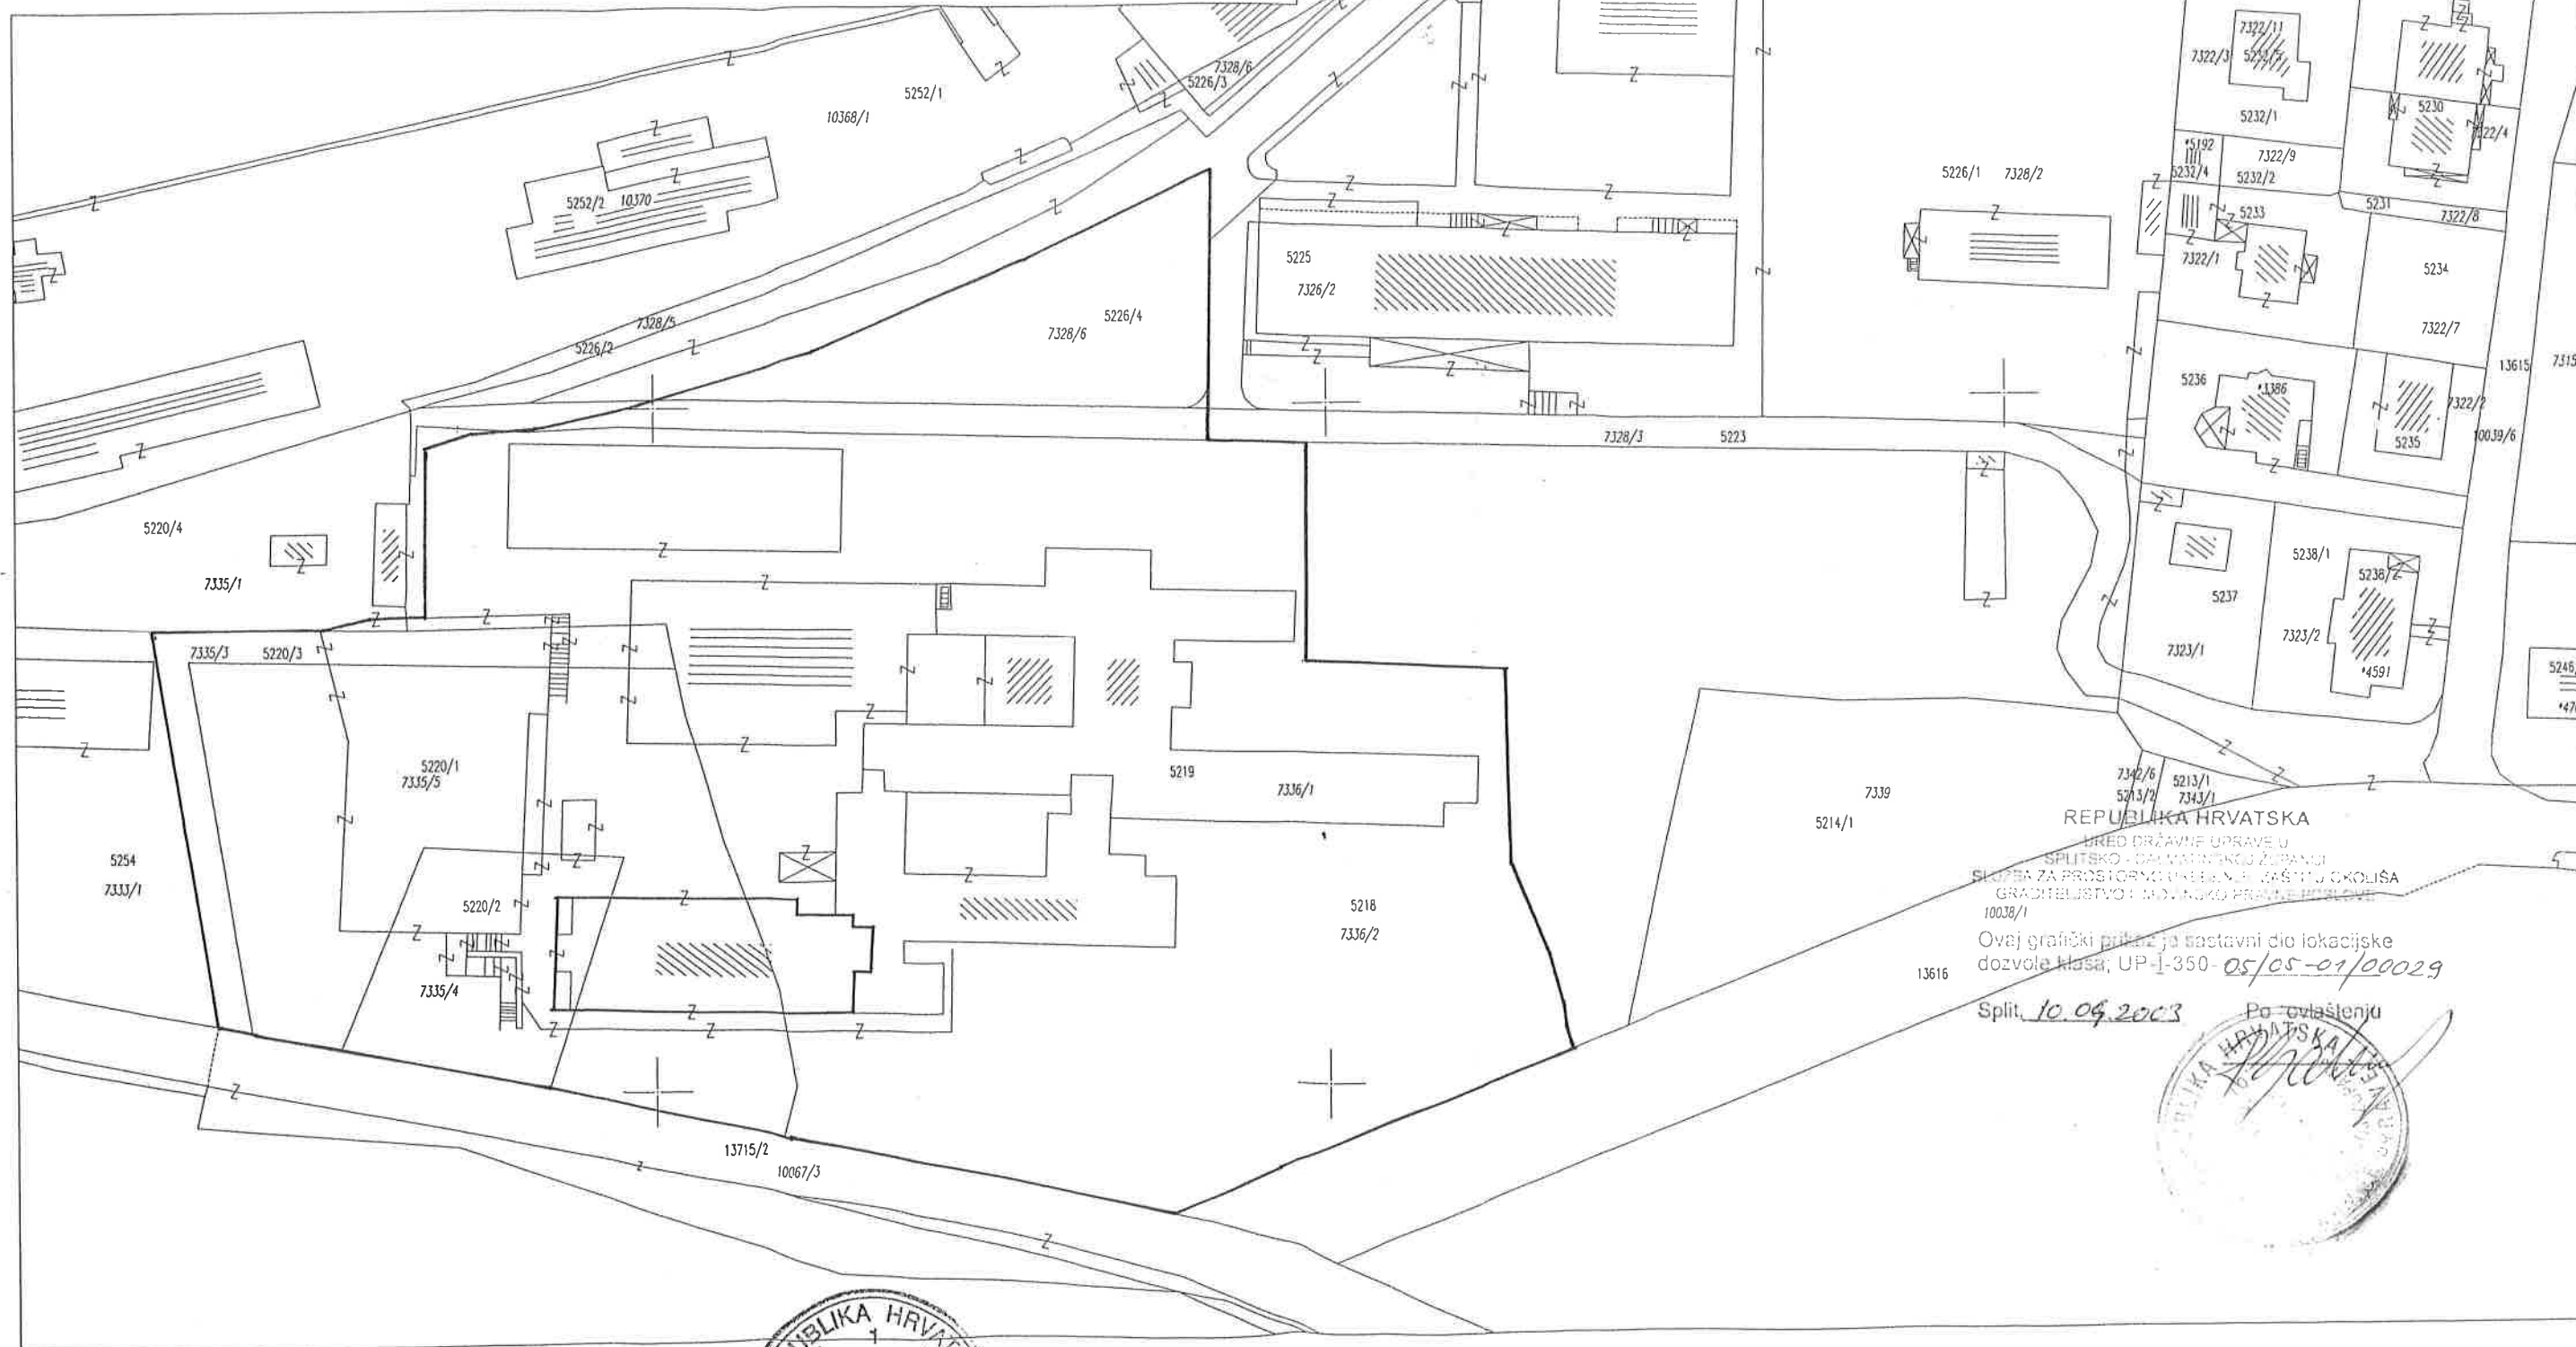

REPUBLIKA HRVATSKA
URED DRŽAVNE UPRAVE U
SPLITSKO-DALMATINSKOJ ŽUPANIJ
SLOJBA ZA PROSTORNO UREĐENJE I ZAŠTITU OKOLIŠA
GRADITELJSTVO I MOJINSKO PRANJE
10038/1
Ovaj grafički prikaz je sastavni dio lokacijske
dozvole klasa: UP-I-350-05/05-01/00029

Split, 10.09.2003

Po ovlaštenju



Split, dne 09.02.2006.



Ante Duvančić, dipl.ing.geod.