



REPUBLIKA HRVATSKA
DRŽAVNA GEODETSKA UPRAVA
PODRUČNI URED ZA KATASTAR SPLIT
ISPOSTAVA OMIŠ

KLASA: 935-07/12-01/353

URBROJ: 541-23-3-05/5-12-2

Omiš, 05.04.2012.

KATASTARSKA OPĆINA: OMIŠ

MB KATASTARSKE OPĆINE: 319708

IZVOD IZ POSJEDOVNOG LISTA BROJ 1335

Dio	Prezime i ime odnosno tvrtka ili naziv upisane osobe Prebivalište odnosno sjedište, ulica i kućni broj upisane osobe	OIB	Primjedba
1/2	OŠ OMIŠ "JOSIP PUPAČIĆ", TRG KRALJA TOMISLAVA 1, OMIŠ		
1/2	SREDNJA ŠKOLA "JURE KAŠTELAN", TRG KRALJA TOMISLAVA 2, OMIŠ		

Z D G I R O	Broj katastarske čestice	Broj detaljnog lista	Adresa katastarske čestice (naziv rudine ulice, trga i sl)	Način uporabe katastarske čestice / Način uporabe zgrade, kućni brojevi zgrade, naziv zgrade	Površina ha a m2	Posebni pravni režimi	Primjedba
	501	09	U mjestu	DVORIŠTE	23		
	501	09	U mjestu	ZGRADA	7 58		

Stanje na dan 05.04.2012.	UKUPNO :	7 81
---------------------------	----------	------

Napomene

"*" je oznaka katastarskih čestica koje se vode kao zgradne

"D" je oznaka koja dolazi uz katastarske čestice koje su evidentirane u više posjedovnih listova

Oslobođeno od naplate upravnih pristojbi temeljem čl. 6 točka 2 Zakona o upravnim pristojbama (NN br. 8/96, 77/96, 95/97, 131/97, 68/98, 66/99, 145/99, 116/00, 163/03, 17/04, 110/04, 141/04, 150/05, 153/05, 129/06, 117/07, 25/08, 60/08, 20/10, 69/10).

Ovaj izvod iz posjedovnog lista nije dokaz o pravu vlasništva, a izdaje se u svrhu imovinsko pravni poslovi te se u druge svrhe ne može koristiti.

Da je ovaj izvod vjeran svom originalu ovjerava



Voditelj Ispostave

Goran Butorović dipl.ing.geod.

Kopija katastarskog plana

mjerilo 1 : 1000

K.O.

OMIŠ

Kat. plan br.

9

501

Katastarska pristojba naplaćena u iznosu
0,00 kn

REPUBLIKA HRVATSKA
DRŽAVNA GEODETSKA UPRAVA
PODRUČNI URED ZA KATASTAR SPLIT
ODJEL ZA KATASTAR NEKRETNOSTI SPLIT
ISPOSTAVA ZA KATASTAR NEKRETNOSTI OMIŠ

Numeracija po upisu u katastar


nije usklađena

zavedena pod broj

KLASA: 935-06/ 15-01/824

URBROJ: 541-26-02-01-15-2

Numeracija po oznakama zemljišne knjige

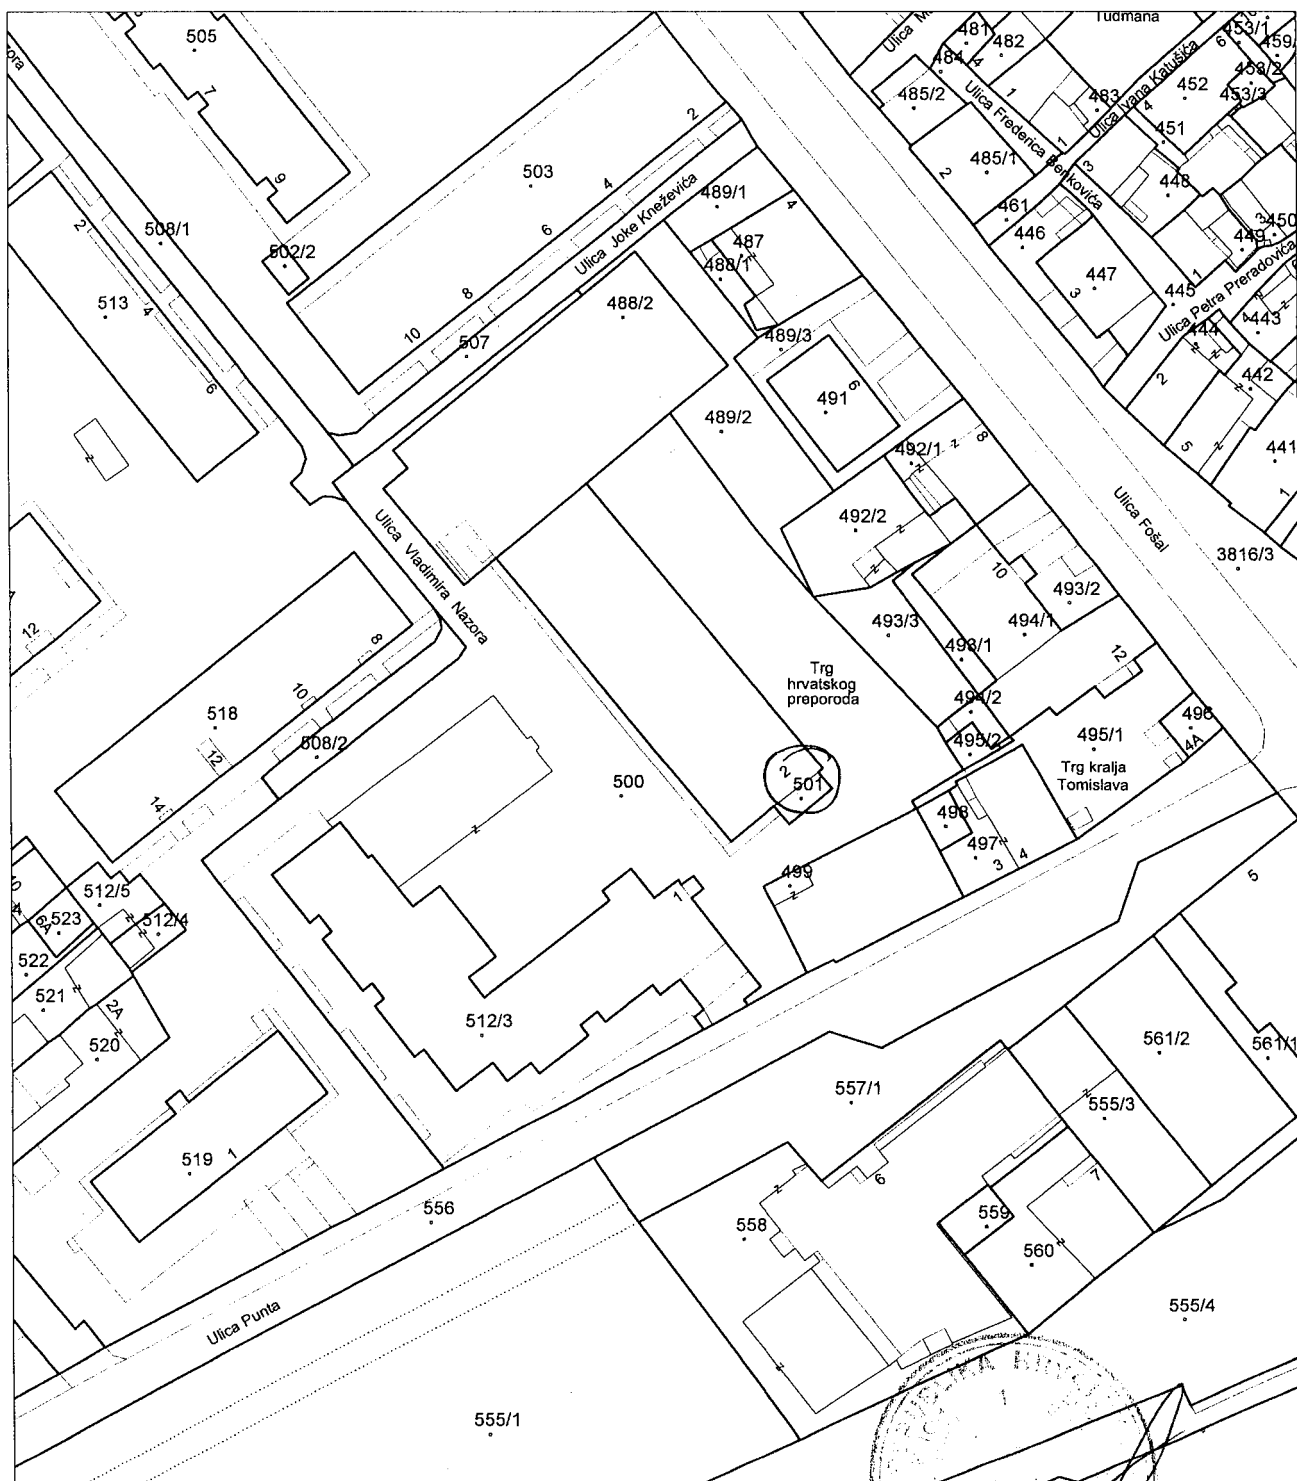

Omiš, 11.09.2015.god.

Izradi-o/la:

Joško Bekavac