

DRŽAVNA GEODETSKA UPRAVA
Područni ured za katastar SPLIT
Odjel / Ispostava SPLIT
Katastarska općina Split / MBR 329835

NAPOMENA: NIJE JAVNA ISPRAVA

Katastarska čestica broj 3921/53

Stanje podataka na dan 13.11.2014

Podaci o katastarskim česticama

ZGR	DIO	Broj katastar. čestice	Broj D.I. kat. plana	Broj pos. lista	Adresa katastarske čestice (naziv rudine, ulice, trga i sl.)	Način uporabe katastarske čestice / Način uporabe zgrade, kućni brojevi zgrade, naziv zgrade	Površina stavke / m2	Posebni pravni režim	Primjedba
		3921/53	34	6462	SUČIDAR 79,81	ZGRADA	305		
Ukupna površina katastarske čestice							305		

Napomene

"ZGR" je oznaka katastarskih čestica koje se vode kao zgradne

"D" je oznaka koja dolazi uz katastarske čestice koje su evidentirane u više posjedovnih listova

©2012 Državna geodetska uprava. Sva prava pridržana.



Preris katastarskog plana

mjerilo 1 : 1000

K.O. Split
Kat. plan br. 34

Katastarska pristojba naplaćena u iznosu
0,00 kn

REPUBLIKA HRVATSKA
DRŽAVNA GEODETSKA UPRAVA
PODRUČNI URED ZA KATASTAR SPLIT
21 000 SPLIT Bihaka 1, tel. 021/340-150


Numeracija po upisu u katastar

5050/53

Numeracija po oznakama zemljišne knjige

zavedena pod broj

KLASA: 935-06/12-01/ 3503
UR. BR.: 541-26-12-2

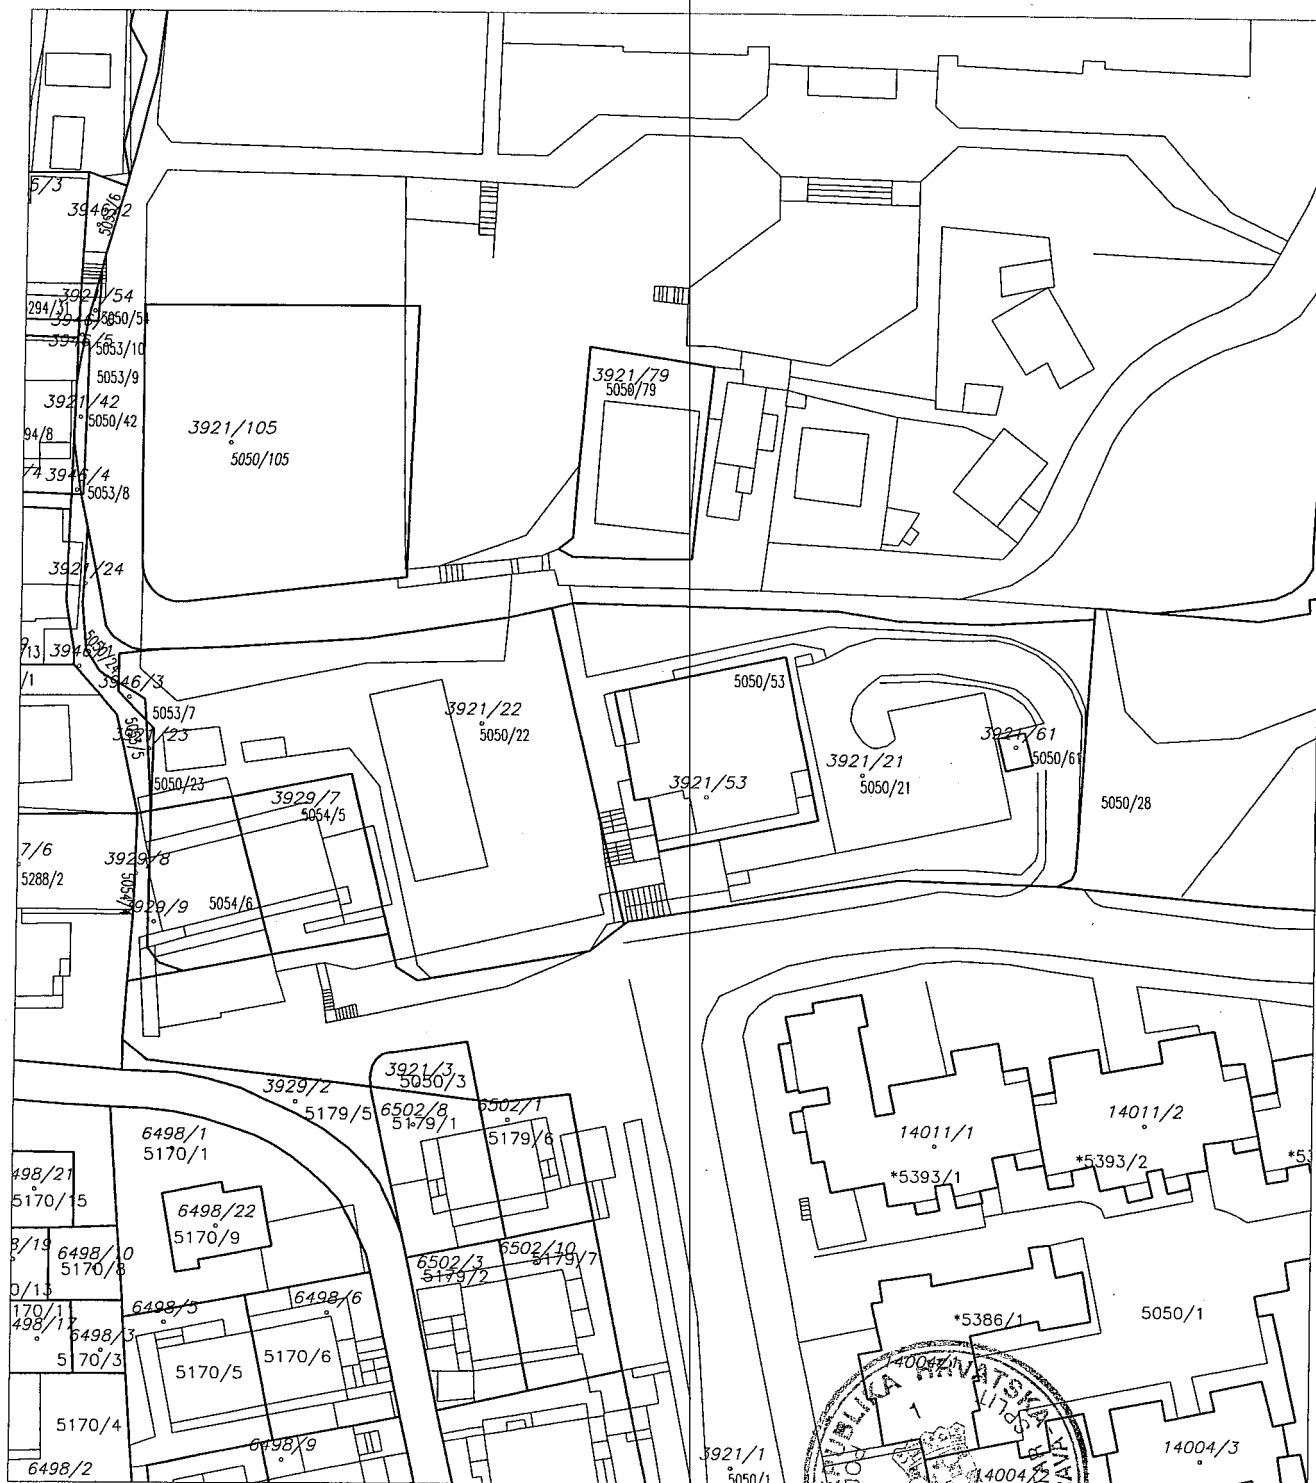

Split, dne 17.10.2012.



Maja Ančić, geod.