



DRŽAVNA GEODETSKA UPRAVA
Područni ured za katastar SPLIT
Odjel / Ispostava SPLIT
Katastarska općina Split / MBR 329835

NAPOMENA: NIJE JAVNA ISPRAVA

Katastarska čestica broj 8155/3

Stanje podataka na dan 13.11.2014

Podaci o katastarskim česticama

ZGR	DIO	Broj katastar. čestice	Broj D.I kat. plana	Broj pos. lista	Adresa katastarske čestice (naziv rudine, ulice, trga i sl.)	Način uporabe katastarske čestice / Način uporabe zgrade, kućni brojevi zgrade, naziv zgrade	Površina stavke / m2	Posebni pravni režim	Primjedba
		8155/3	62	6462	ŠIMIĆEVA 34,36	ZGRADA	416		
Ukupna površina katastarske čestice							416		

Napomene

"M" je oznaka katastarskih čestica koje se vode kao zgradne
"D" je oznaka koja dolazi uz katastarske čestice koje su evidentirane u više posjedovnih listova

4

Šimićeva 34



Preris katastarskog plana

mjerilo 1 : 1000

K.O. Split

Kat. plan br. 62

8155/3

Katastarska pristojba naplaćena u iznosu
0,00 kn

REPUBLIKA HRVATSKA
DRŽAVNA GEODETSKA UPRAVA
PODRUČNI URED ZA KATASTAR SPLIT
21 000 SPLIT Bihaćka 1, tel. 021/340-150

Numeracija po upisu u katastar



926/3

zavedena pod broj

KLASA: 935-06/12-01/ 3503

UR. BR.: 541-26-12-2

Numeracija po oznakama zemljišne knjige

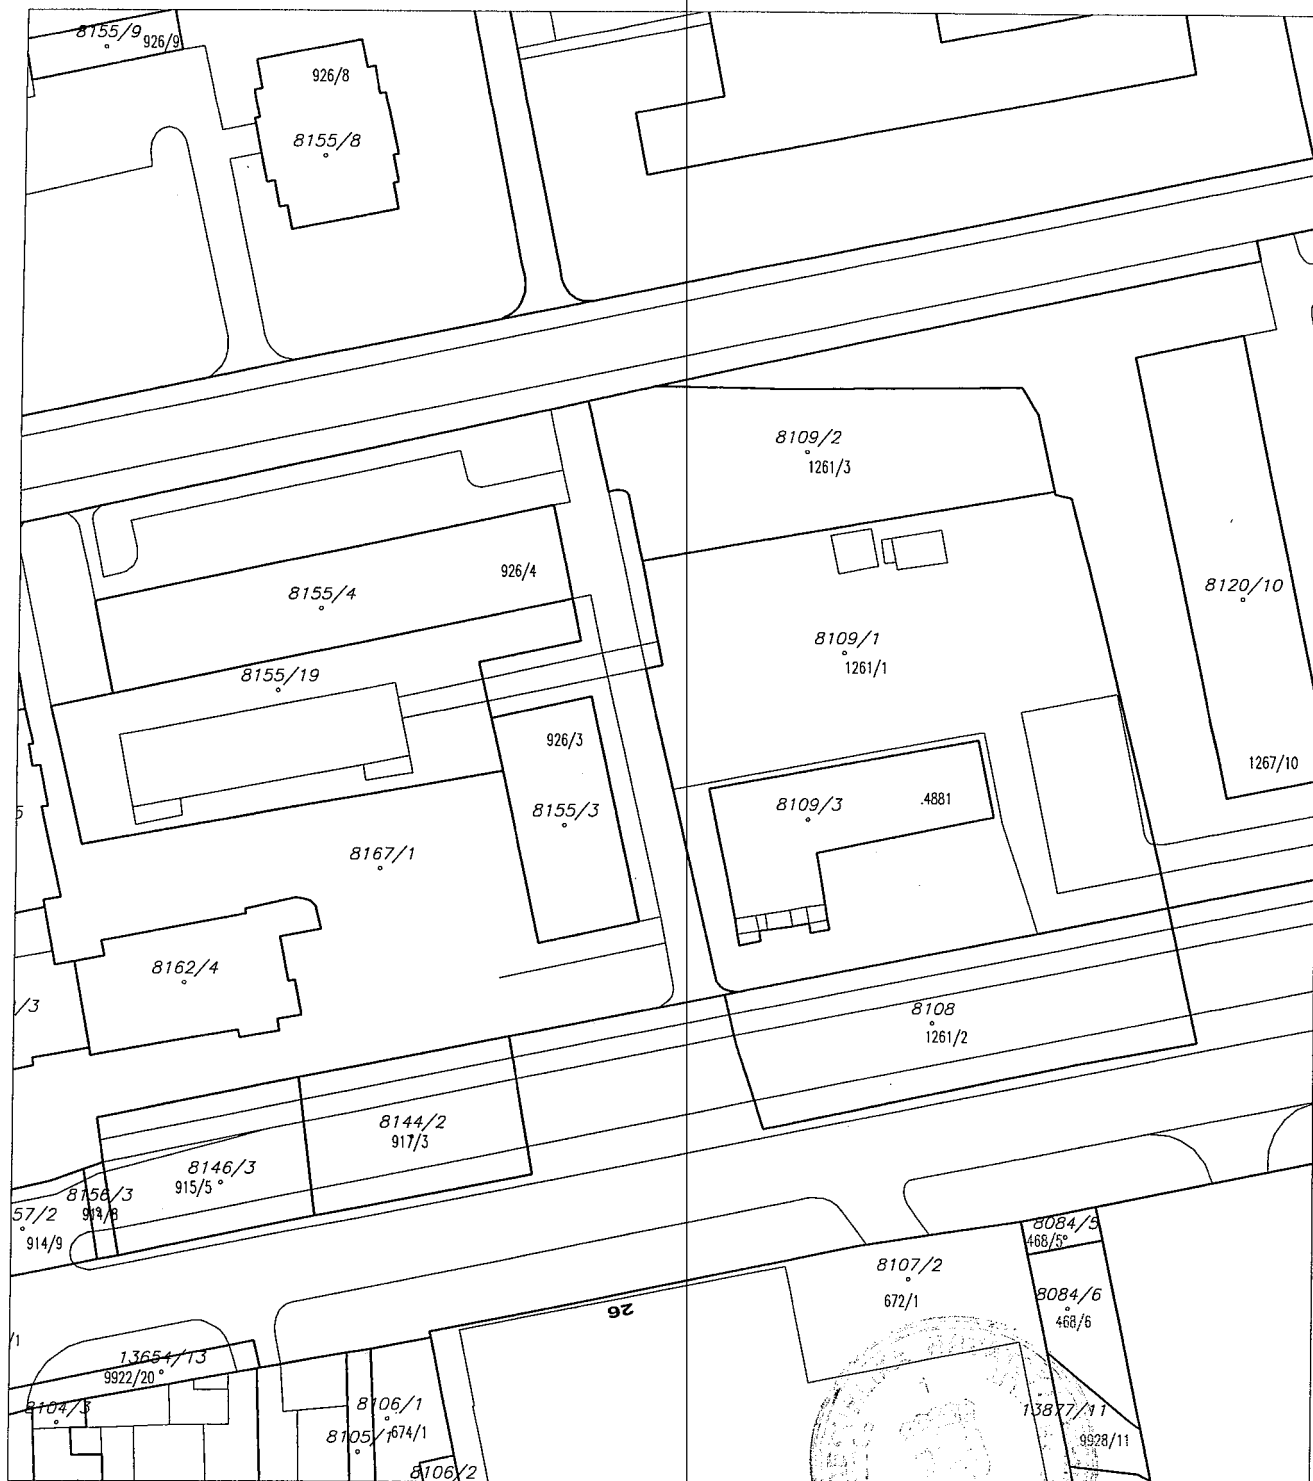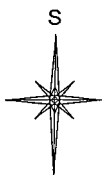

Split, dne 17.10.2012.

Izradio: Maja Ančić, geod.