



Preris katastarskog plana

mjerilo 1 : 1000

K.O. Split

Kat. plan br. 48

4924/2

Katastarska pristojba naplaćena u iznosu
0,00 kn

REPUBLIKA HRVATSKA
DRŽAVNA GEODETSKA UPRAVA
PODRUČNI URED ZA KATASTAR SPLIT
21 000 SPLIT Bihacka 1, tel. 021/340-150

Numeracija po upisu u katastar


č.zgr. 4341

zavedena pod broj

KLASA: 935-06/12-01/ 3503

UR. BR.: 541-26-12-2

Numeracija po oznakama zemljišne knjige

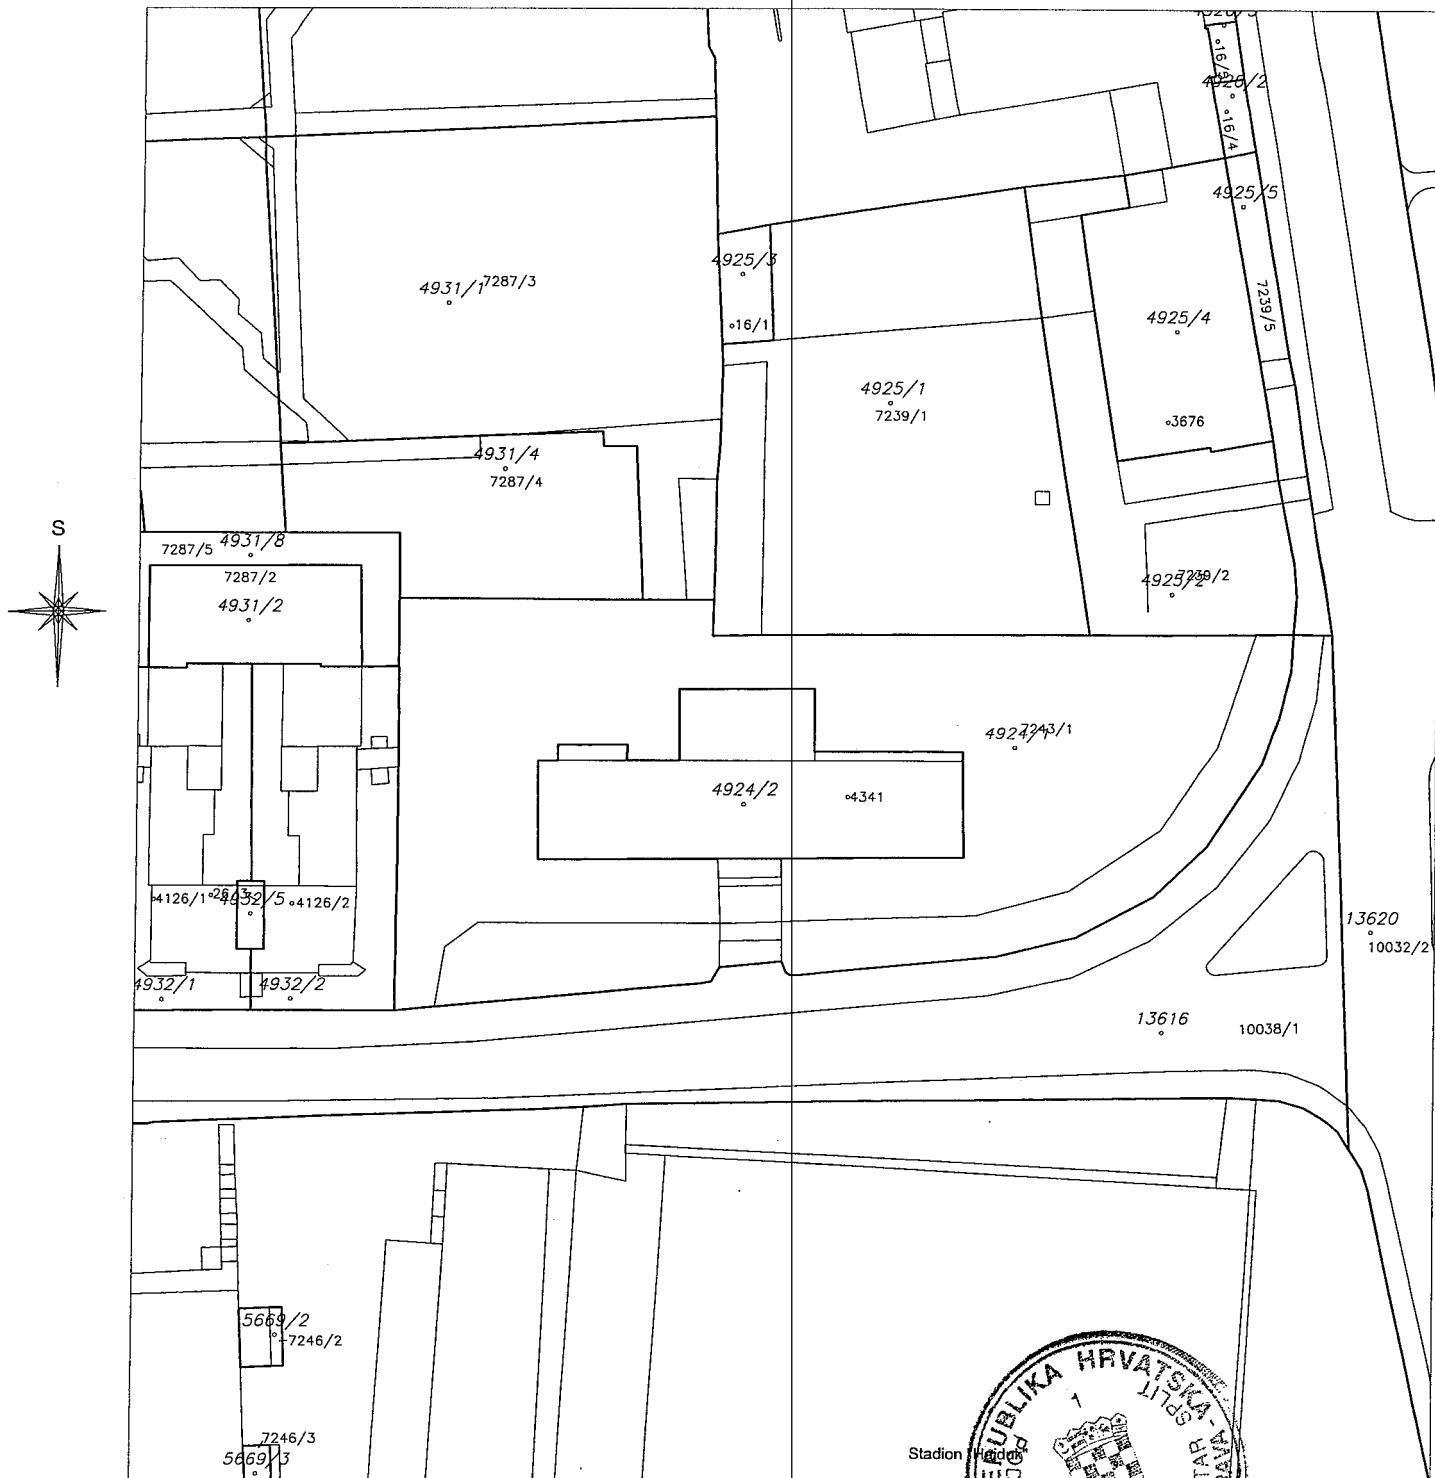

Split, dne 17.10.2012.



Maja Ančić, geod.

DRŽAVNA GEODETSKA UPRAVA
Područni ured za katastar SPLIT
Odjel / Ispostava SPLIT
Katastarska općina Split / MBR 329835

NAPOMENA: NIJE JAVNA ISPRAVA

Katastarska čestica broj 4924/2

Stanje podataka na dan 13.11.2014

Podaci o katastarskim česticama

ZGR	DIO	Broj katastar. čestice	Broj D.I kat. plana	Broj pos. lista	Adresa katastarske čestice (naziv rudine, ulice, trga i sl.)	Način uporabe katastarske čestice / Način uporabe zgrade, kućni brojevi zgrade, naziv zgrade	Površina stavke / m2	Posebni pravni režim	Primjedba
		4924/2	48	6478	MATOŠEVA 2	ZGRADA	916		
Ukupna površina katastarske čestice							916		

Napomene

"ZGR" je oznaka katastarskih čestica koje se vode kao zgradne

"D" je oznaka koja dolazi uz katastarske čestice koje su evidentirane u više posjedovnih listova

©2012 Državna geodetska uprava. Sva prava pridržana.