

DRŽAVNA GEODETSKA UPRAVA
Područni ured za katastar SPLIT
Odjel / Ispostava SPLIT
Katastarska općina Split / MBR 329835

NAPOMENA: NIJE JAVNA ISPRAVA

Katastarska čestica broj 4851/1

Stanje podataka na dan 13.11.2014

Podaci o katastarskim česticama

ZGR	DIO	Broj katastar. čestice	Broj D.I kat. plana	Broj pos. lista	Adresa katastarske čestice (naziv rudine, ulice, trga i sl.)	Način uporabe katastarske čestice / Način uporabe zgrade, kućni brojevi zgrade, naziv zgrade	Površina stavke / m2	Posebni pravni režim	Primjedba
		4851/1	38	6464	FRANKOPANSKA	PUT	1.497		
Ukupna površina katastarske čestice							1.497		

Napomene

"ZGR" je oznaka katastarskih čestica koje se vode kao zgradne

"D" je oznaka koja dolazi uz katastarske čestice koje su evidentirane u više posjedovnih listova

©2012 Državna geodetska uprava. Sva prava pridržana.



Preris katastarskog plana

mjerilo 1 : 1000

K.O. Split

Kat. plan br. 48

Katastarska pristojba naplaćena u iznosu
0,00 kn

REPUBLIKA HRVATSKA
DRŽAVNA GEODETSKA UPRAVA
PODRUČNI URED ZA KATASTAR SPLIT
21 000 SPLIT Bihaka 1, tel. 021/340-150

4851/1

Numeracija po upisu u katastar


6860/2

Numeracija po oznakama zemljišne knjige

zavedena pod broj

KLASA: 935-06/12-01/ 3503

UR. BR.: 541-26-12-2

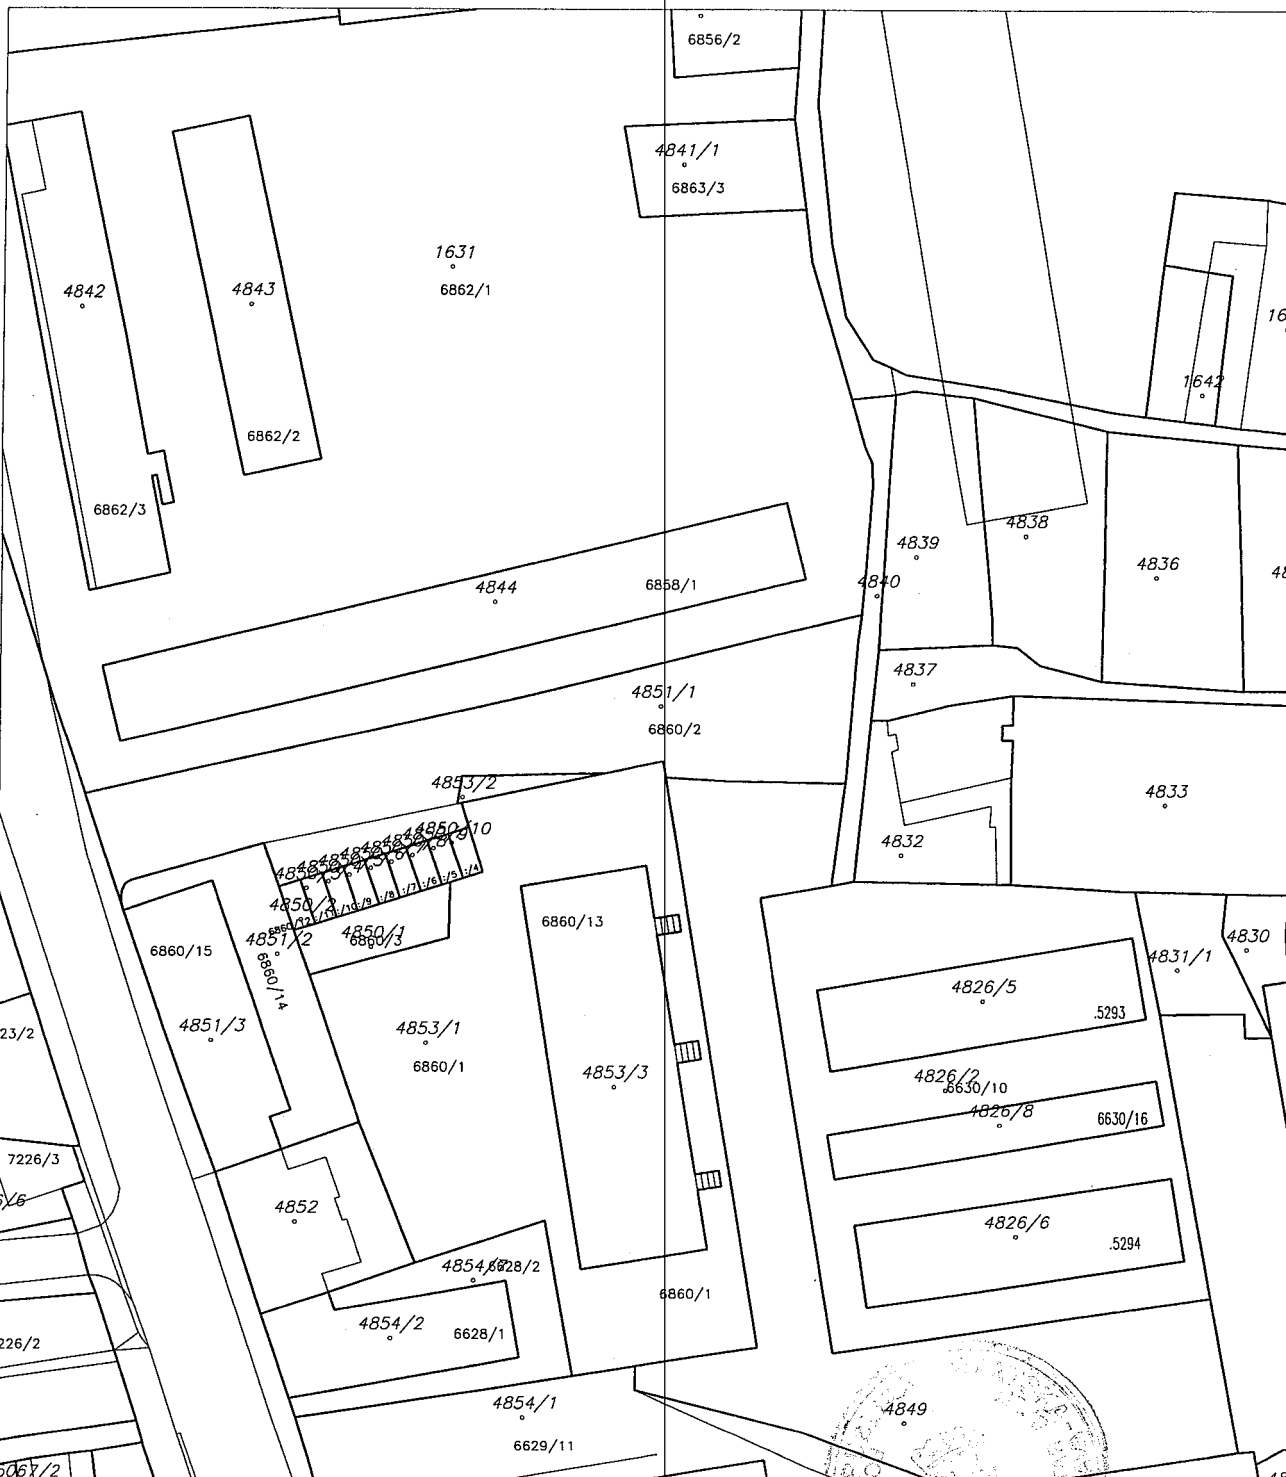

Split, dne 17.10.2012.

Izradio: Maja Ančić, geod.