

DRŽAVNA GEODETSKA UPRAVA
Područni ured za katastar SPLIT
Odjel / Ispostava SPLIT
Katastarska općina Split / MBR 329835

NAPOMENA: NIJE JAVNA ISPRAVA

Katastarska čestica broj 4553

Stanje podataka na dan 13.11.2014

Podaci o katastarskim česticama

ZGR	DIO	Broj katastar. čestice	Broj D.I kat. plana	Broj pos. lista	Adresa katastarske čestice (naziv rudine, ulice, trga i sl.)	Način uporabe katastarske čestice / Način uporabe zgrade, kućni brojevi zgrade, naziv zgrade	Površina stavke / m2	Posebni pravni režim	Primjedba
		4553	37	6680	MAŽ.ŠETALIŠTE	DVOR	190		
		4553	37	6680	MAŽ.ŠETALIŠTE 5	STAMB. ZGR.	196		
Ukupna površina katastarske čestice							386		

Napomene

"M" je oznaka katastarskih čestica koje se vode kao zgradne

"D" je oznaka koja dolazi uz katastarske čestice koje su evidentirane u više posjedovnih listova

©2012 Državna geodetska uprava. Sva prava pridržana.



Preris katastarskog plana

mjerilo 1 : 1000

K.O. Split
Kat. plan br. 37

4553

Katastarska pristojba naplaćena u iznosu
0,00 kn

REPUBLIKA HRVATSKA
DRŽAVNA GEODETSKA UPRAVA
PODRUČNI URED ZA KATASTAR SPLIT
21 000 SPLIT Bihaćka 1, tel. 021/340-150


Numeracija po upisu u katastar

6438/7

zavedena pod broj

KLASA: 935-06/12-01/ 3503
UR. BR.: 541-26-12-2

Numeracija po oznakama zemljišne knjige

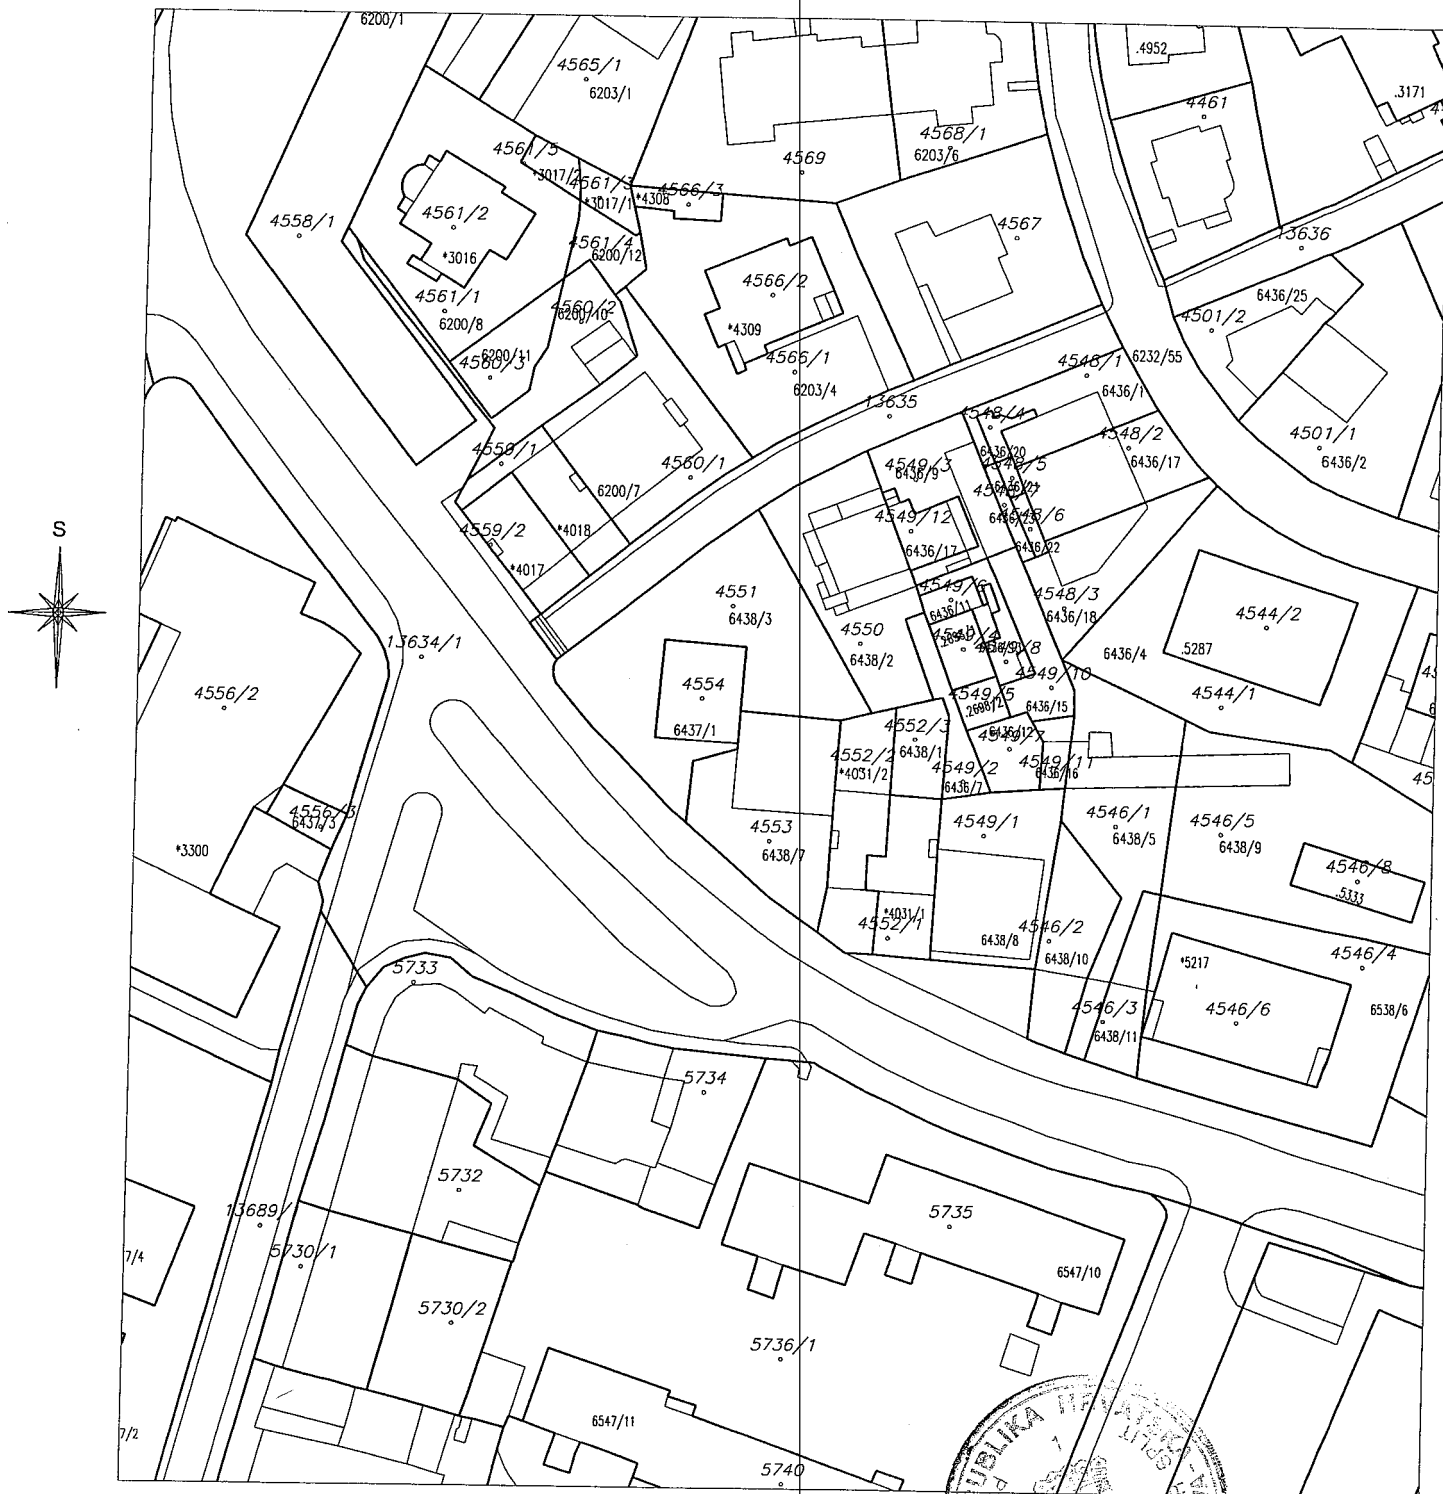

Split, dne 17.10.2012.

Izradio: Maja Ančić, geod.
URED ZA KATASTAR SPLIT