

**NAPOMENA: NIJE JAVNA ISPRAVA**

**Stanje podataka na dan 13.11.2014**

| Podaci o katastarskim česticama     |     |                        |                     |                 |                                                              |                                                                                              |                      |                      |           |
|-------------------------------------|-----|------------------------|---------------------|-----------------|--------------------------------------------------------------|----------------------------------------------------------------------------------------------|----------------------|----------------------|-----------|
| ZGR                                 | DIO | Broj katastar. čestice | Broj D.I kat. plana | Broj pos. lista | Adresa katastarske čestice (naziv rudine, ulice, trga i sl.) | Način uporabe katastarske čestice / Način uporabe zgrade, kućni brojevi zgrade, naziv zgrade | Površina stavke / m2 | Posebni pravni režim | Primjedba |
|                                     |     | 4782/4                 | 37                  | 15586           | TRG HRV.BRAT.ZAJ. 5,                                         | BOLNICA                                                                                      | 387                  |                      |           |
| Ukupna površina katastarske čestice |     |                        |                     |                 |                                                              |                                                                                              | 387                  |                      |           |

"D" je oznaka koja dolazi uz katastarske čestice koje su evidentirane u više posjedovnih listova

©2012 Državna geodetska uprava. Sva prava pridržana.



# Preris katastarskog plana

mjerilo 1 : 1000

K.O. \_\_\_\_\_ Split

Kat. plan br. \_\_\_\_\_ 37

Katastarska pristojba naplaćena u iznosu  
0,00 kn

REPUBLIKA HRVATSKA  
DRŽAVNA GEODETSKA UPRAVA  
PODRUČNI URED ZA KATASTAR SPLIT  
21 000 SPLIT Bihaka 1, tel. 021/340-150

Numeracija po upisu u katastar


6622/1

zavedena pod broj

KLASA: 935-06/12-01/ 3503

UR. BR.: 541-26-12-2

Numeracija po oznakama zemljišne knjige

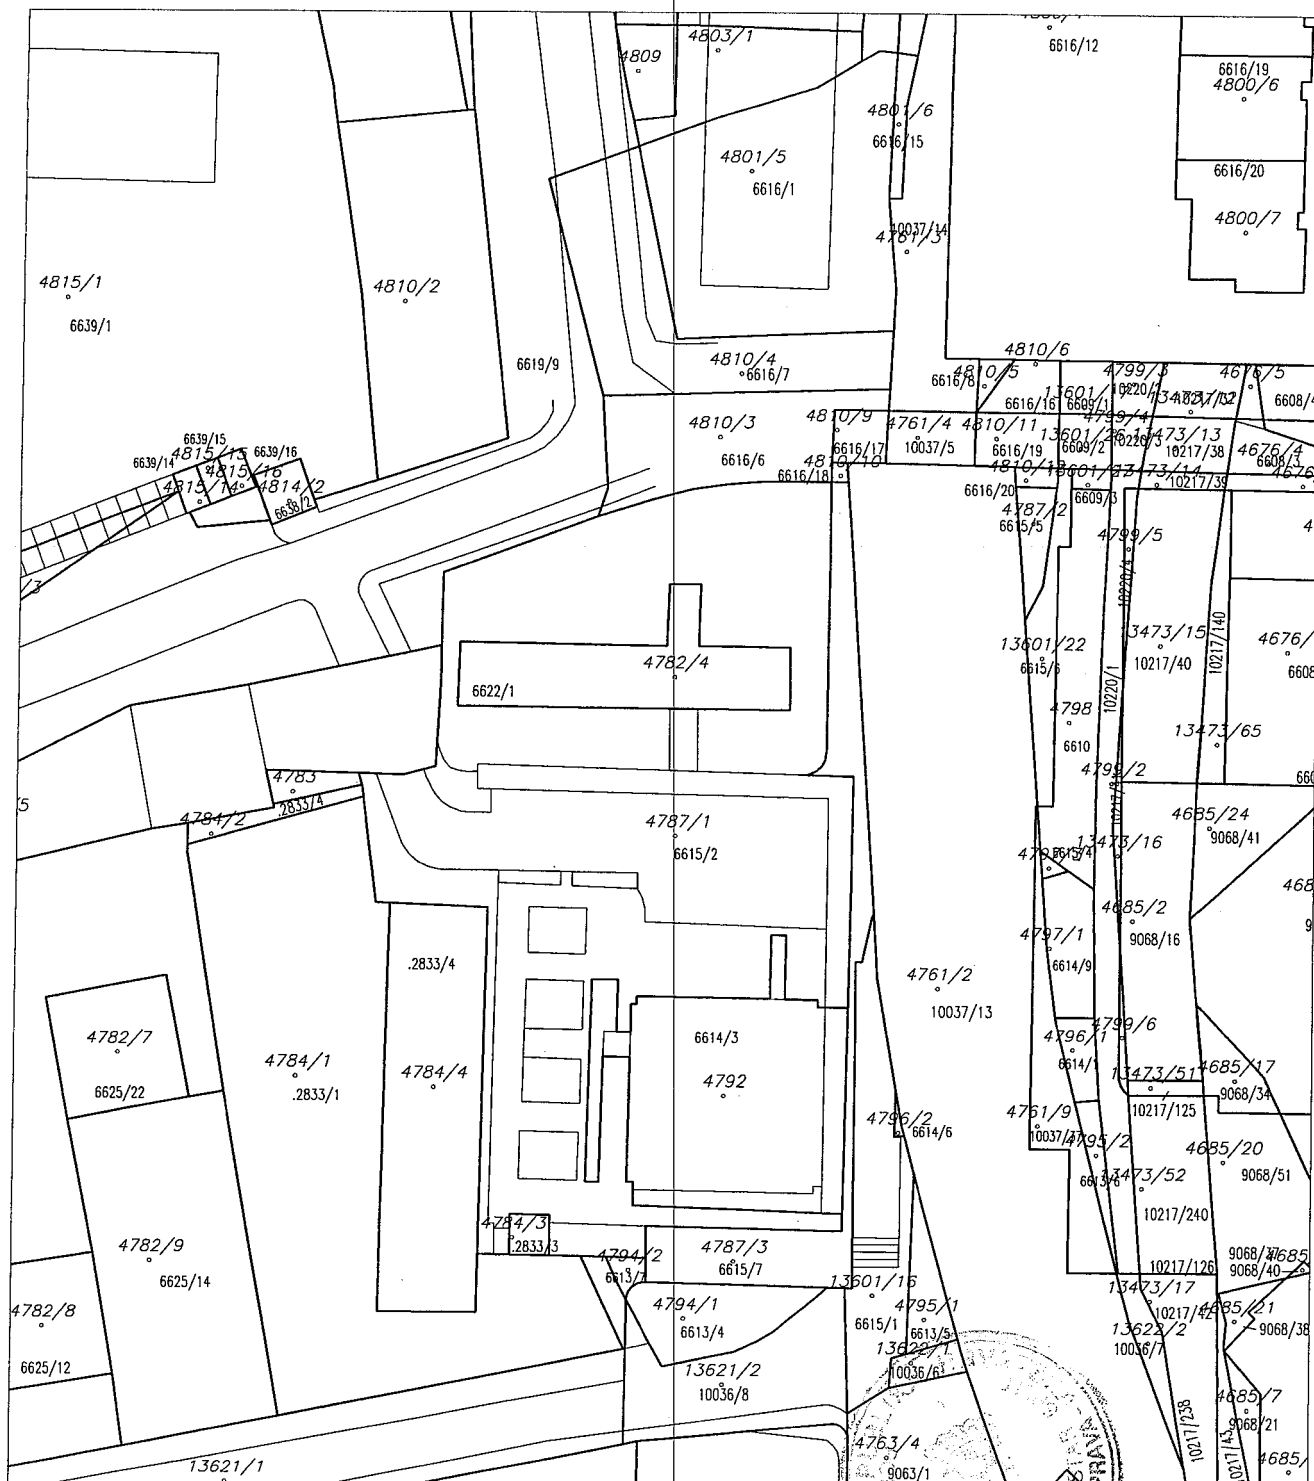

Split, dne 17.10.2012.

