



Kopija katastarskog plana

Mjerilo 1 : 1000

Mjerilo službenog katastarskog plana 1 : 2880

č. zem. 404/6

K.O.

JELSA

Kat. plan br.

3

Katastarska pristojba naplaćena u iznosu
oslobođeno po čl. 6 točka 2. kn

REPUBLIKA HRVATSKA
DRŽAVNA GEODETSKA UPRAVA
PODRUČNI URED ZA KATASTAR SPLIT
ODJEL ZA KATASTAR NEKRETNOSTI
STARI GRAD

Numeracija po upisu u katastar


/

zavedena pod broj

KLASA: 935-06/12-01/783

URBROJ: 541-26-6-5/1-12-2

Numeracija po oznakama zemljišne knjige

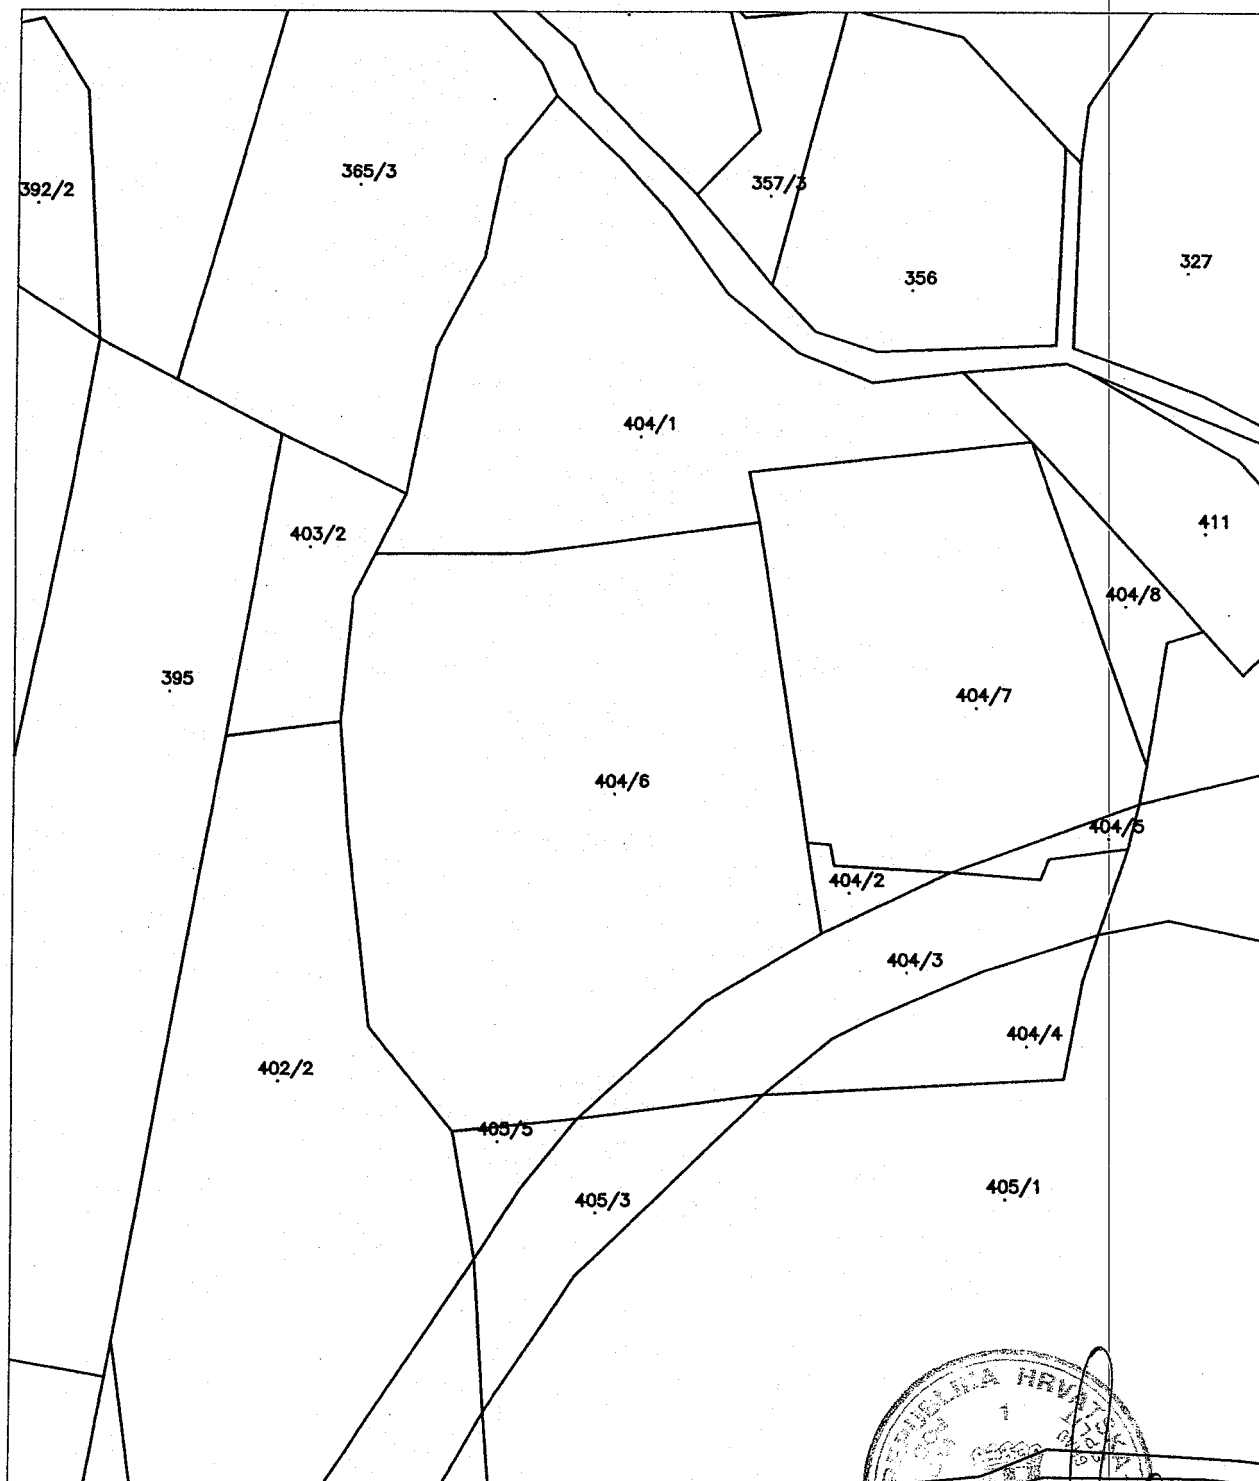

Stari Grad. 15.11.2012.

Izradi o/la:

Karolina Maroevic

