



Preris katastarskog plana K.O. SINJ

izrađen u digitalnom obliku
mjerilo 1: 1000

Kat. plan br. 19

Katastarska pristojba naplaćena u iznosu

6200 2 kn


REPUBLIKA HRVATSKA
DRŽAVNA GEODETSKA UPRAVA
PODRUČNI URED ZA KATASTAR SPLIT
ODJEL ZA KATASTAR NEKRETNOSTI SINJ
Žankova glavica 7

Numeracija po upisu u katastar

zavedena pod broj

KLASA: 935-06/12-01/ 717
UR. BR. 541-26-32 212-2

Numeracija po oznakama zemljišne knjige

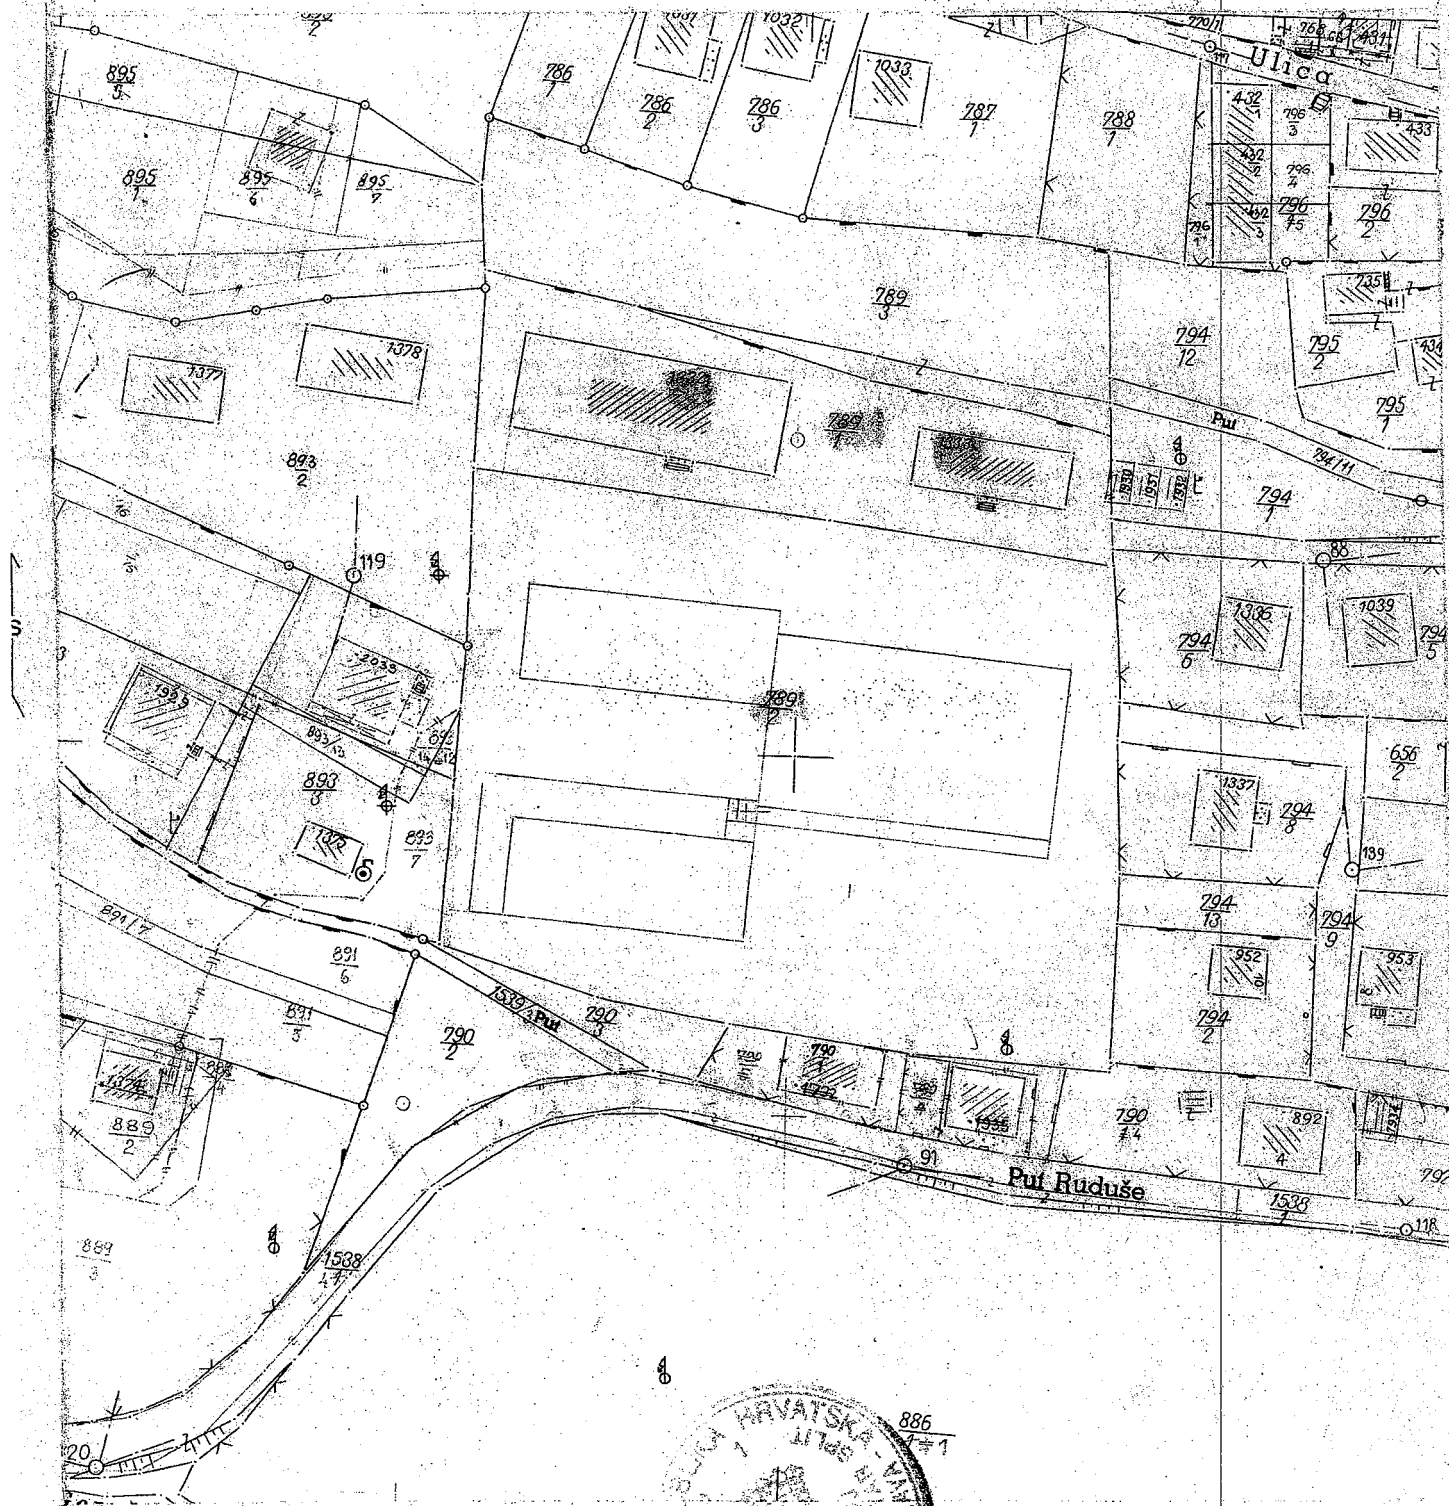

Sinj, dne 22.10.2012.

Izradio:

Stjepan Gustin