



Preris katastarskog plana k.o. DONJI MUC

izrađen u digitalnom obliku
mjerilo 1:2880

Kat. plan br. 8

3140/1; 3162/1; 3162/3

Katastarska pristojba naplaćena u iznosu
_____ kn

REPUBLIKA HRVATSKA
DRŽAVNA GEODETSKA UPRAVA
PODRUČNI URED ZA KATASTAR SPLIT
ODJEL ZA KATASTAR NEKRETNOSTI SOLIN
Solin, Zvonimirova 81


Numeracija po upisu u katastar

4

Numeracija po oznakama zemljišne knjige

zavedena pod broj

KLASA: 935-06/12-01/1423
UR. BR. 541-26-4-2-12-2

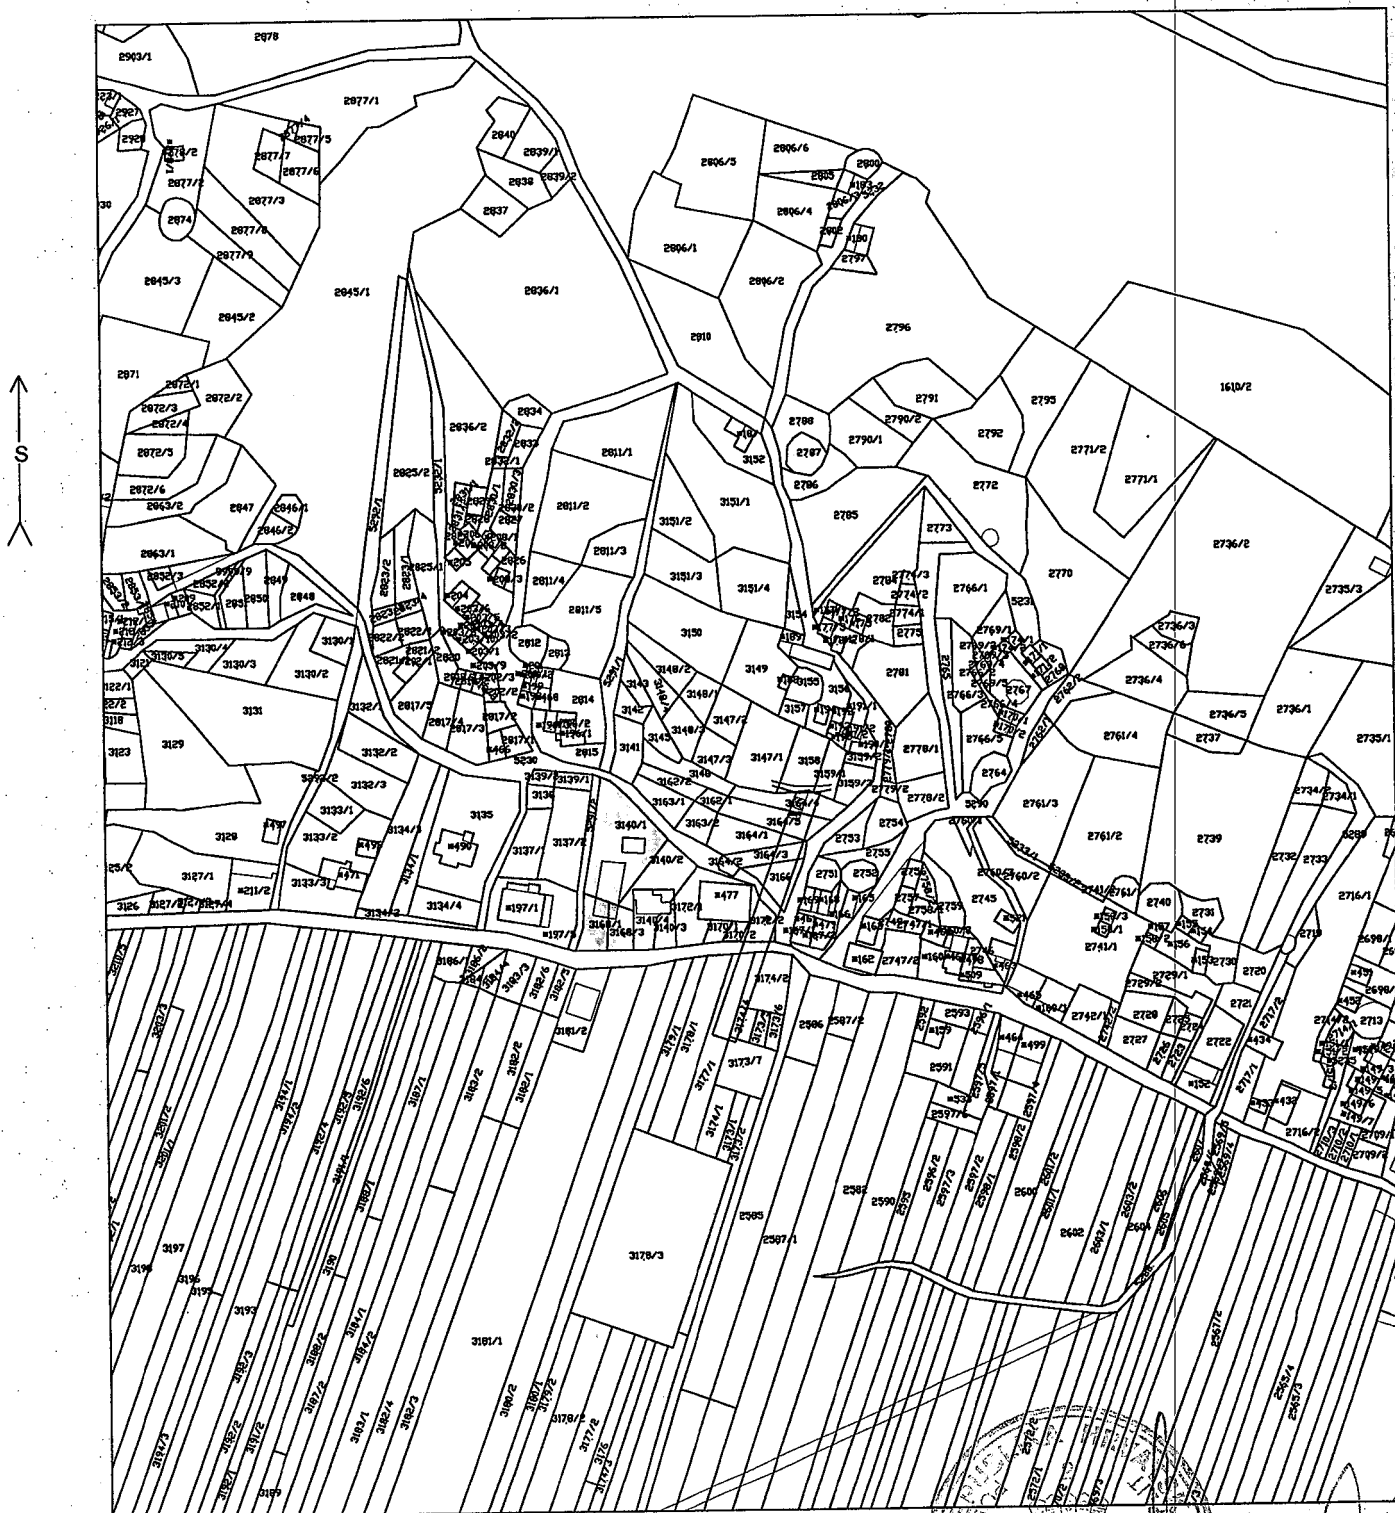

Solin, dne 18.10.2012.

izradio: Stanić