



Preris katastarskog plana

K.O. SPLIT

Kat. plan br. 77

mjerilo 1 : 1000

mjerilo 1 : 2880

8204/5

Katastarska pristojba naplaćena u iznosu

kn

REPUBLIKA HRVATSKA

POSREDOVANJE U PROMETU NEPOKRETNOSTI

POSREDOVANJE U PROMETU NEPOKRETNOSTI

POSREDOVANJE U PROMETU NEPOKRETNOSTI

Numeracija po upisu u katastar


666/5

zavedena pod broj

KLASA: 935-06/04-01/826

UR. BR. 541-18-04-2

Numeracija po oznakama zemljišne knjige

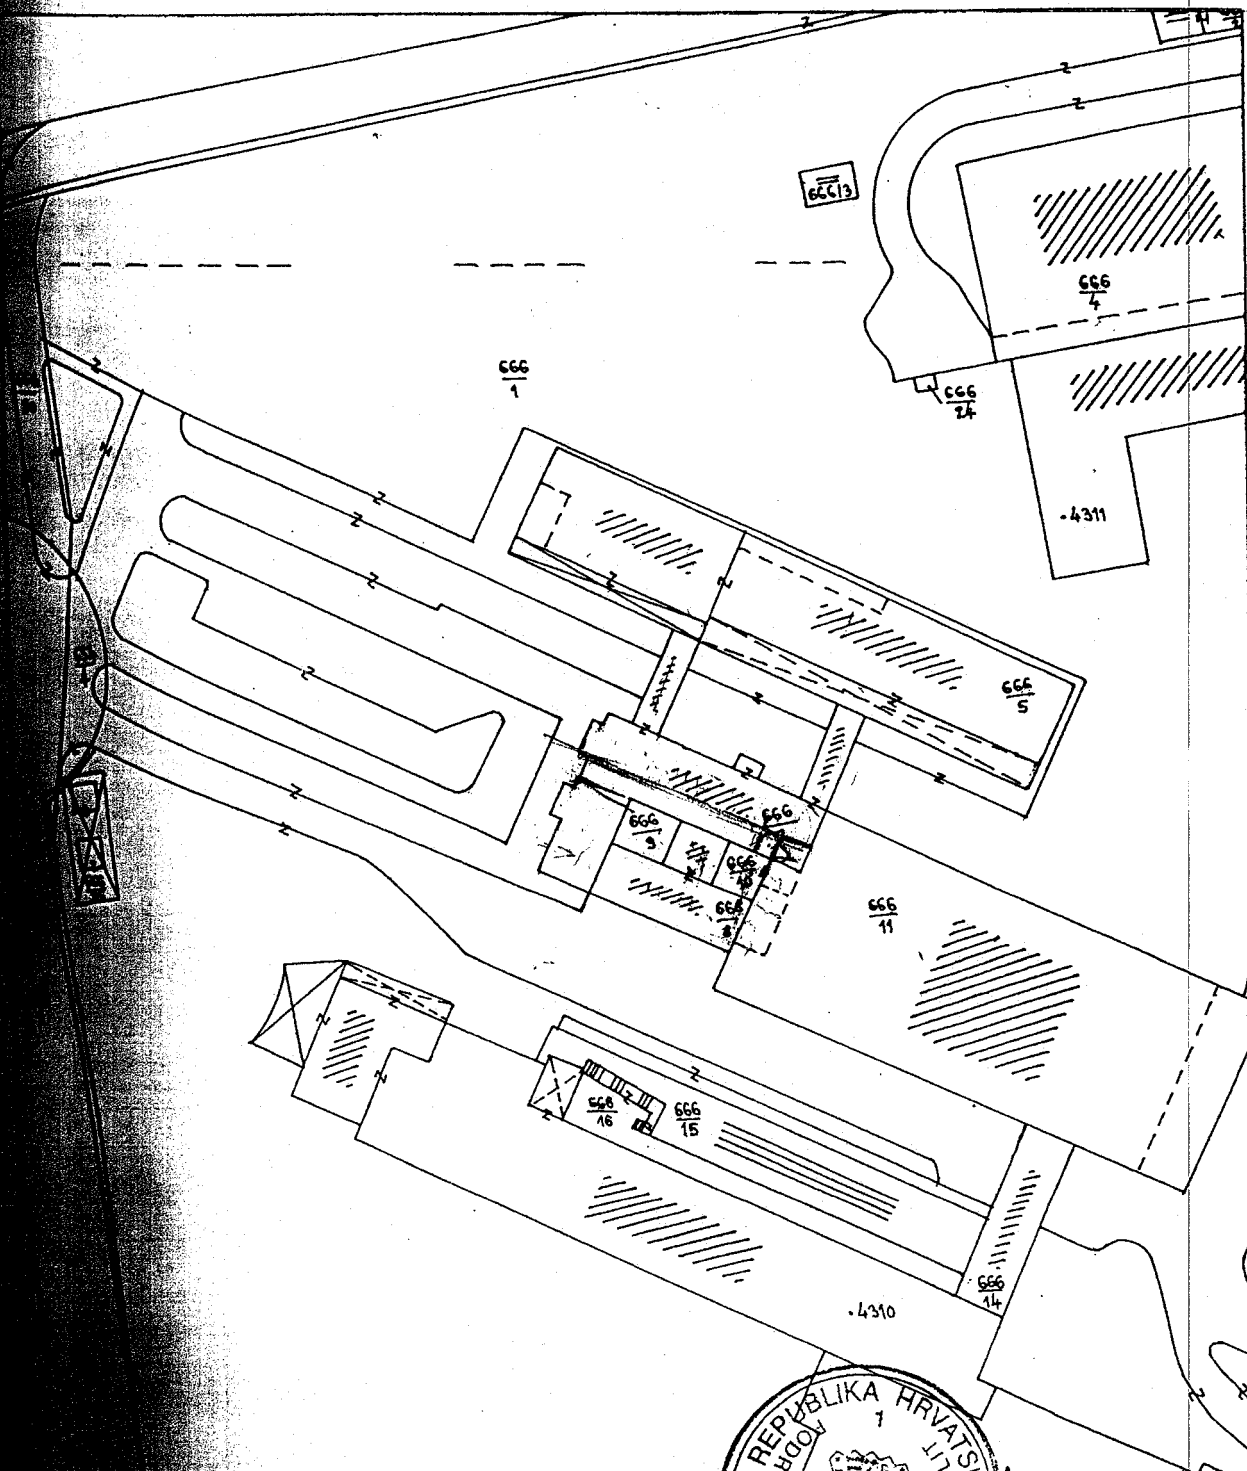

20.05.2004



P.L. BP Naziv K.Č.	Kultura	Kl.	Površina ZK česti. Prim.	Omjer
Prezime i ime (Naziv) - Adresa			Ha a m2	
6480 77 SPINČIĆEVA ULICA OPĆA BOLNICA - SPLIT SPINČIĆEVA 1	ZGRADA	3 75	666/7	1/1
6480 77 SPINČIĆEVA ULICA OPĆA BOLNICA - SPLIT SPINČIĆEVA 1	ZGRADA	1 98	666/8	1/1
6480 77 SPINČIĆEVA ULICA OPĆA BOLNICA - SPLIT SPINČIĆEVA 1	ZGRADA	43	666/9	1/1
6480 77 SPINČIĆEVA ULICA OPĆA BOLNICA - SPLIT SPINČIĆEVA 1	ZGRADA	32	666/10	1/1

GRUPNO:

6 48

parcelacija - nast

Posl. list 6480