



Preris katastarskog plana

izrađen u digitalnom obliku
mjerilo 1:2880

K.O. RADOŠIĆ

Kat. plan br. _____

Katastarska pristojba naplaćena u iznosu

6700 2

kn

REPUBLIKA HRVATSKA
DRŽAVNA GEODETSKA UPRAVA
PODRUČNI URED ZA KATASTAR SPLIT
ODJEL ZA KATASTAR NEKRETNOSTI SINJ
Žankova glavica 7

Numeracija po upisu u katastar


*152

zavedena pod broj

KLASA: 935-06/14-01/ 32

UR. BR. 541-26-03-8-14-2

Numeracija po oznakama zemljišne knjige

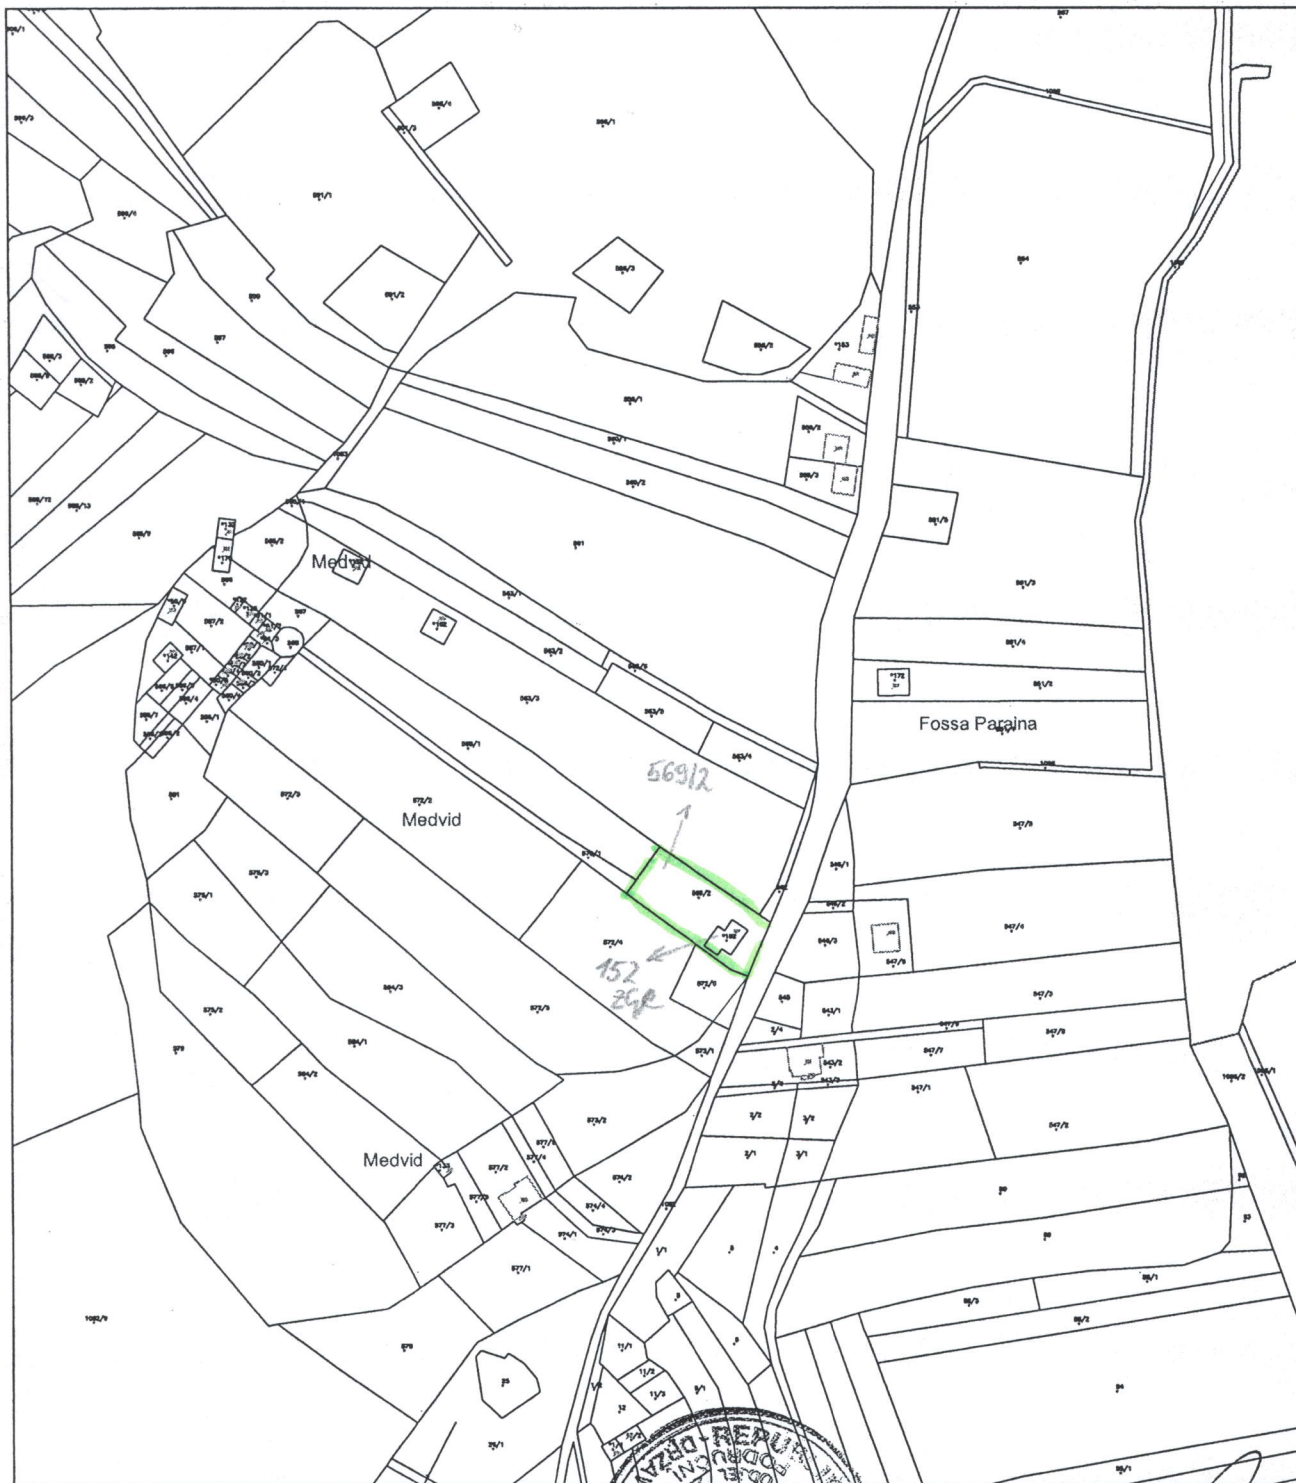

Sinj, dne 21.01.2015



Izradio: VULETA