



Preris katastarskog plana

izrađen u digitalnom obliku
mjerilo 1: 2880

K.O. *Bajagić*

Kat. plan br. 12

Katastarska pristojba naplaćena u iznosu
kn

REPUBLIKA HRVATSKA
DRŽAVNA GEODETSKA UPRAVA
PODRUČNI URED ZA KATASTAR SPLIT
ISPOSTAVA SINJ Žankova glavica 7


e. 796 + 301

Numeracija po upisu u katastar

Numeracija po oznakama zemljišne knjige

zavedena pod broj

KLASA: 935-06/12-01/
UR. BR. 541-23-3-61/2-122

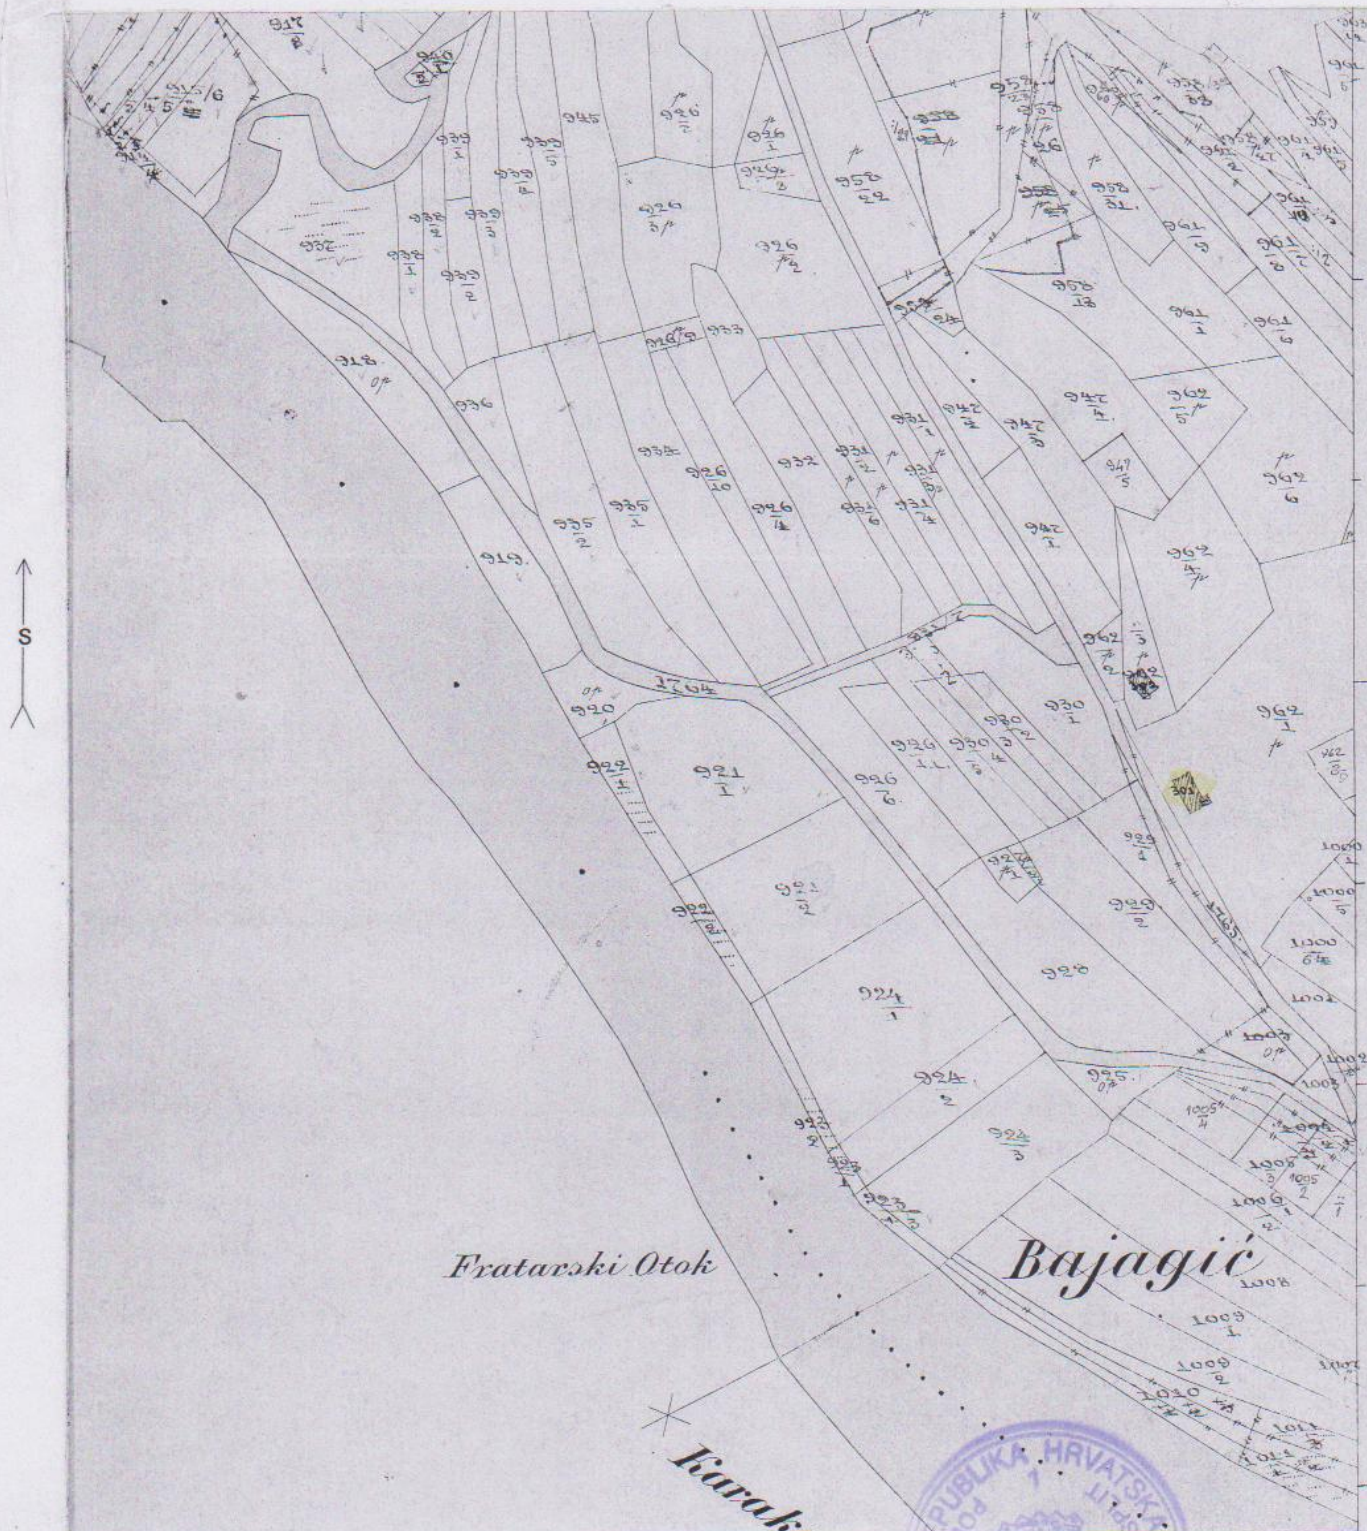

Sinj, dne 03.04.2012

Izradio: *Andrija Duden*

