



PŠ KLIS - GRLO

REPUBLIKA HRVATSKA
DRŽAVNA GEODETSKA UPRAVA
PODRUČNI URED ZA KATASTAR SPLIT
ISPOSTAVA SOLIN

Klasa : 935-07/07-01/644
Ur. broj : 541-23-3-07/07-07-2
Solín, 22.05.2007.

IZVADAK IZ KATASTRA ZEMLJIŠTA

Katastarska općina: KLIS

Strana: 1


Broj K.Č.	P.L.	BP Naziv K.Č.	Kultura	Površina ZK česti. Prim.
Matični broj	Prezime i ime	(Naziv) - Adresa		Ha a m2 Omjer
Z 774	710	12 GAŠPIĆ	ŠKOLA	10 26 DV
3092900439	OPĆENARODNA IMOVINA - KLIS	KLIS		1/1
U K U P N O:				10 26

Upravne pristojbe prema članku 16. tar. br. 56 u iznosu 45.00 kn Zakona o upravnim pristojbama ("Narodne novine", br. 8/96, 77/96, 95/97, 131/97, 68/98, 66/99, 145/99, 116/2000, 163/2003, 17/2004, 110/2004, 141/2004, 150/2005, 153/2005, 129/2006) naplaćene su i poništene na podnesku.

Ovaj izvadak iz katastra zemljišta nije dokaz o pravu vlasništva, a izdaje se u svrhu IZRDA ELABORATA te se u druge svrhe ne može koristiti.

Da je ovaj izvod vjeran svom originalu ovjerava

M. P.

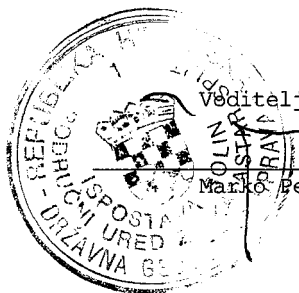

Voditelj ispostave:

Marko Bejković, geod.



REPUBLIKA HRVATSKA
DRŽAVNA GEODETSKA UPRAVA
PODRUČNI URED ZA KATASTAR SPLIT
ISPOSTAVA SOLIN

mjerilo 1:1000
mjerilo 1:2880

Kat. plan br. 5
Katastarska pristojba naplaćena u iznosu kn

dio 5774/1

Numeracija po upisu u katastar

dio 5774/1

Numeracija po oznakama zemljišne knjige

zavedena pod broj

KLASA: 935-06/06-01/193
UR. BR. 541-18-



Solin, dne 23.12.2006.

Izradio: _____

1: 2880

zavedena pod broj


UR.BR. : 541-18-07-02-2

D.L. 5

5806
.....
Numeracija po upisu u katastar

5806

Numeracija po oznakama zemljišne knjige

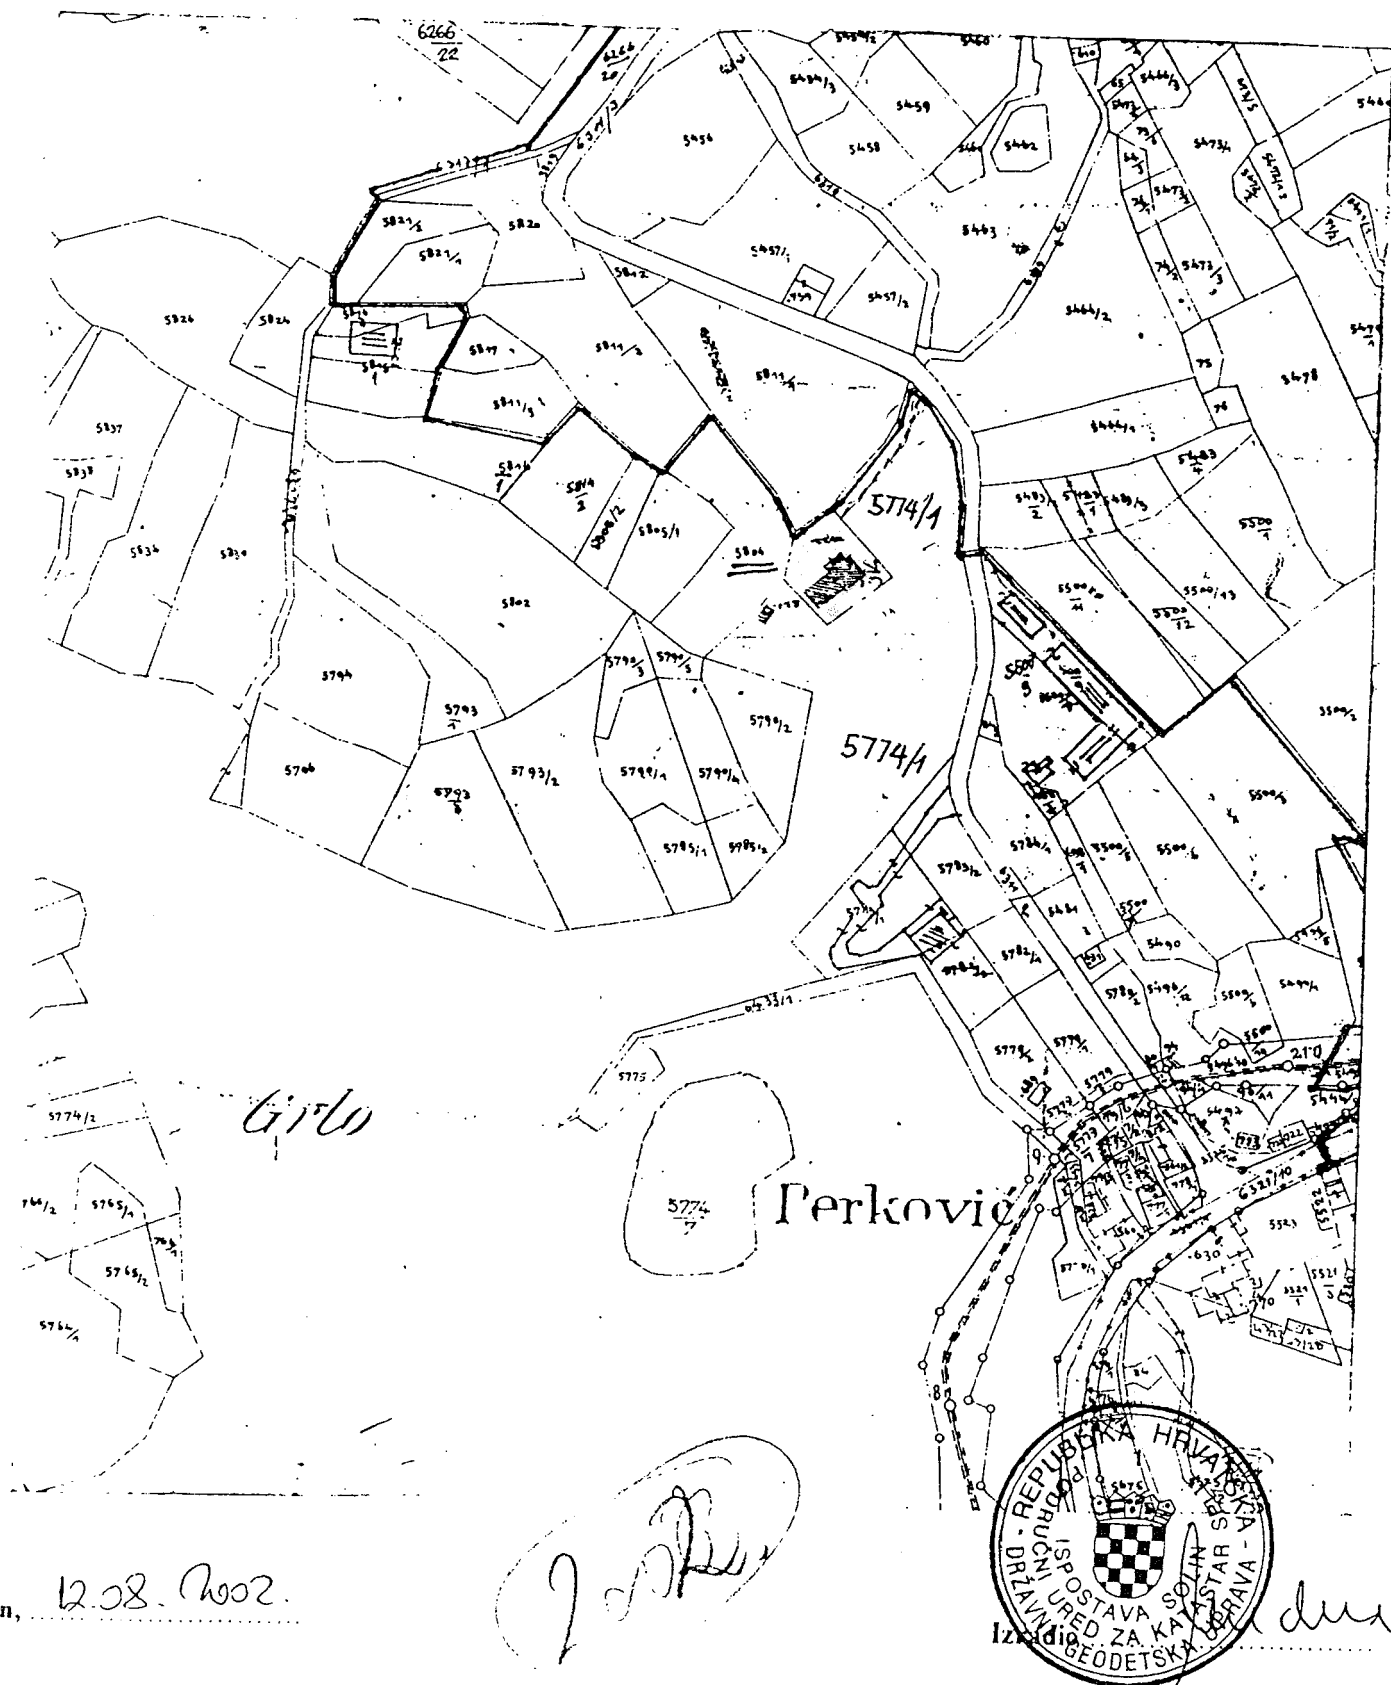



Preris katastarskog plana

mjerilo ~~1:1000~~
mjerilo 1:2880

K.O.

KLIS

Kat. plan br.

5

Katastarska pristojba naplaćena u iznosu

40,00 kn

REPUBLIKA HRVATSKA
DRŽAVNA GEODETSKA UPRAVA
PODRUČNI URED ZA KATASTAR SPLIT
ISPOSTAVA SOLIN


Numeracija po upisu u katastar

Numeracija po oznakama zemljišne knjige


zavedena pod broj

KLASA: 935-06/07-01/

UR. BR. 541-23-3-07-07-2

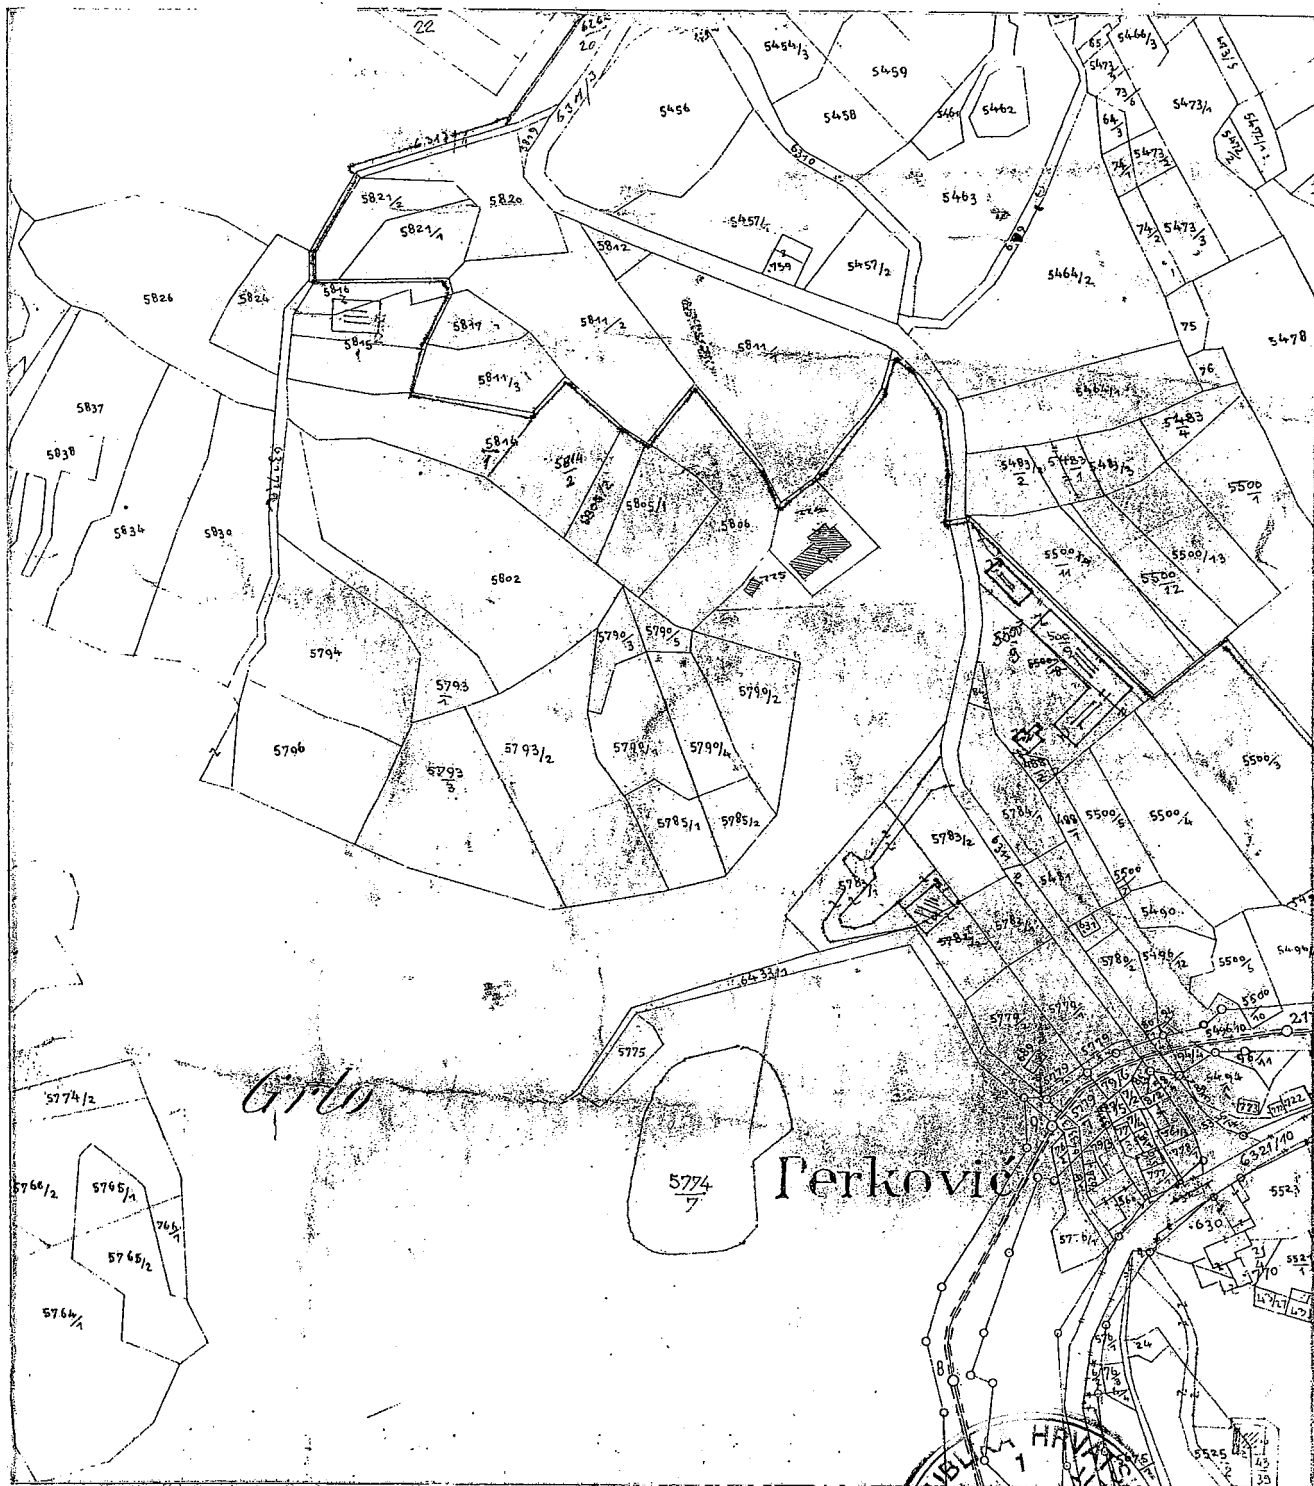

Solin, dne 22.05.2007.

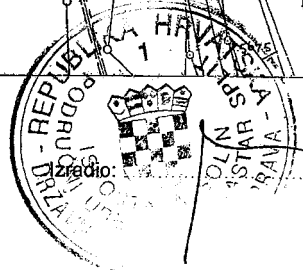



Preris katastarskog plana

mjerilo ~~1:1000~~
mjerilo 1:2880

K.O.

KLIS

Kat. plan br.

5

Katastarska pristojba naplaćena u iznosu
40,00 kn

REPUBLIKA HRVATSKA
DRŽAVNA GEODETSKA UPRAVA
PODRUČNI URED ZA KATASTAR SPLIT
ISPOSTAVA SOLIN


Numeracija po upisu u katastar

Numeracija po oznakama zemljišne knjige

zavedena pod broj

KLASA: 935-06/07-01/

UR. BR. 541-23-3-07-07-2

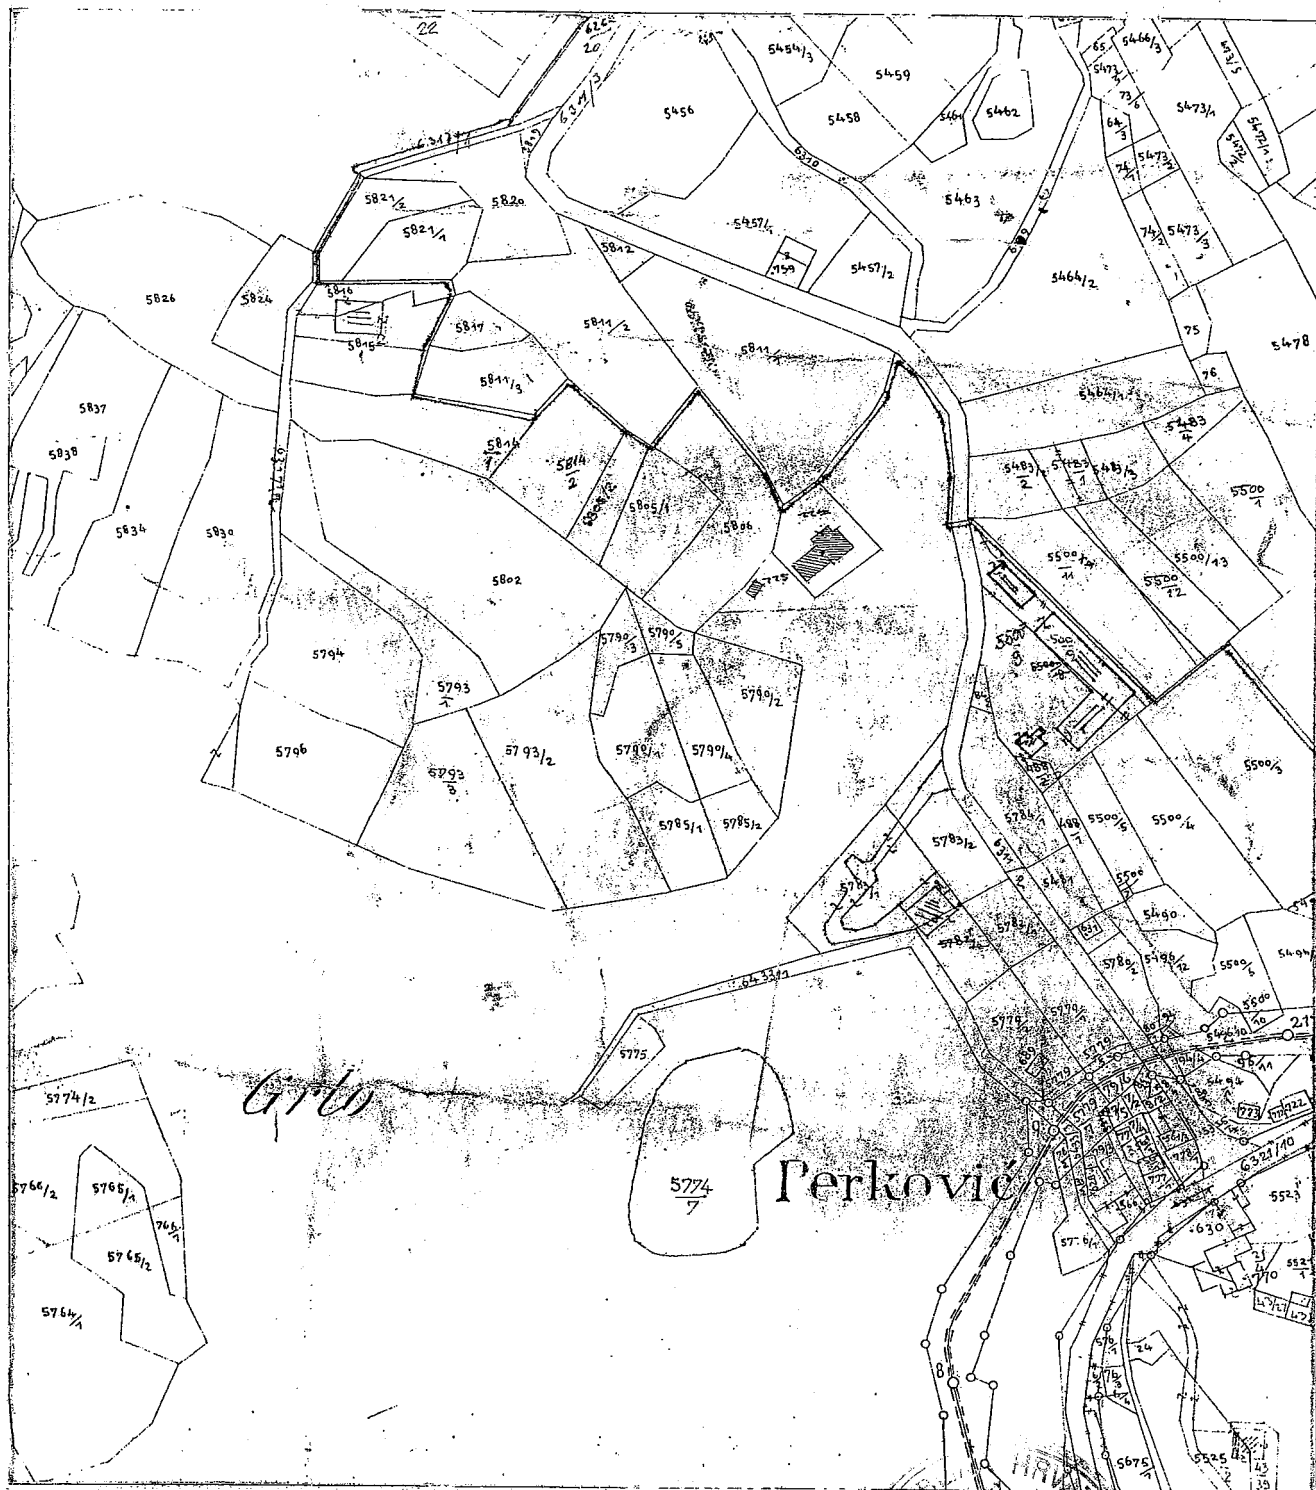

Solin, dne 22.05.2007.

